



**Descriptif:**

**EQUIPEMENTS:**

1. Vortex
2. Broyeur
3. Cytomètre en flux ( hématologie )
4. Objets coupants ( scalpels )
5. Bloc chauffant
6. Centrifugeuse
7. Autoclave
8. ESM II
9. Centrifugeuse Safety cups
10. Evier commande NON manuelle

**LOCAUX:**

- A. Labo Bactério et PCR:** niveau de confinement 2 avec des mesures supplémentaires
- B. Labo BK:** niveau de confinement 2 avec des mesures supplémentaires
- C. Labo hémato-chimie et PCR:** tests PCR Sars-Cov2, autres virus respiratoires rapides dans Core-Lab - niveau de confinement 2 avec des mesures supplémentaires

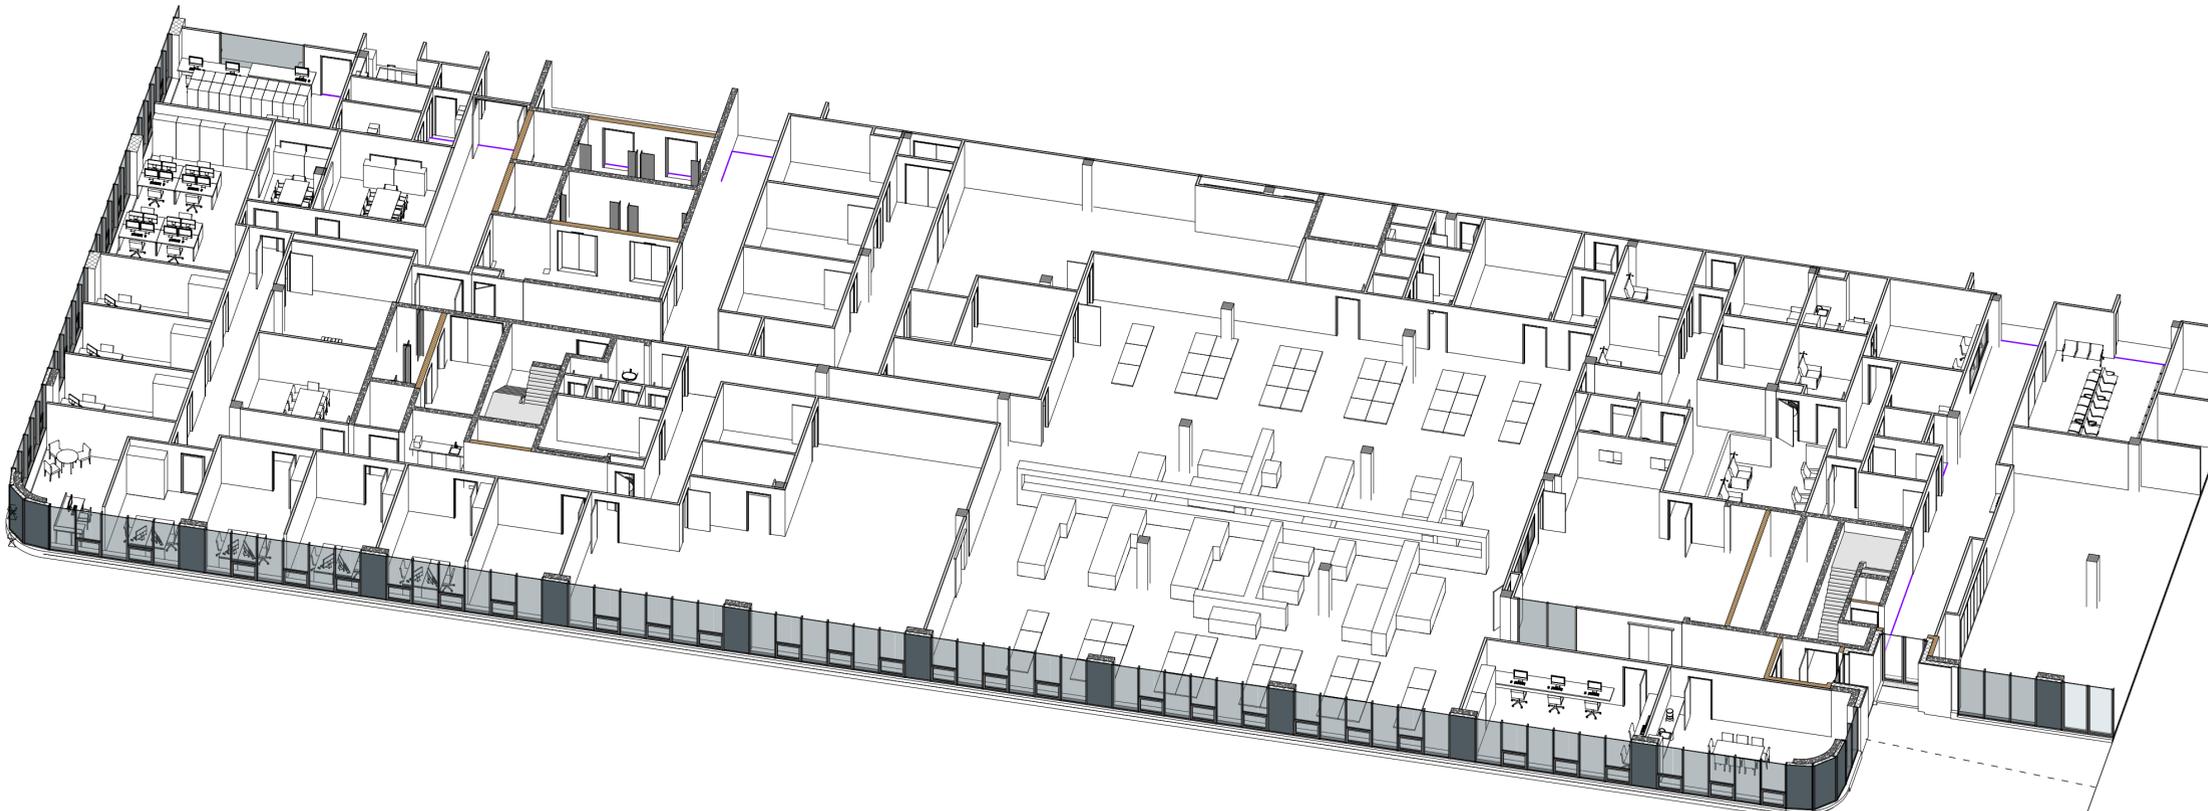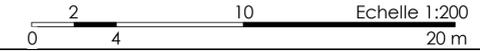

**Site de Louvranges, Clinique Saint-Pierre**

Projet de construction et exploitation d'un nouvel hôpital général d'une capacité maximale de 441 lits, 129 places de jour et d'une crèche de 42 places.

**MAITRE DE L'OUVRAGE (MO)**

Clinique St Pierre Ottignies (CSPO)  
 Av. Reine Fabiola 9, 1340 Ottignies L-L-N  
 +32 (0)10 437 211  
 www.cspo.be



**SOCIETE SIMPLE DE MAITRISE D'OEUVRE (MOE)**

SS AIG (Société Simple Assar Ingenium Greisch)  
 Chaussée de la Hulpe, 181/2 1170 Bruxelles  
 +32 (0)2 676 71 00



**assar architects**

Chaussée de la Hulpe, 181/2  
 1170 Bruxelles  
 +32 (0)2 676 71 00  
 www.assar.com

**Ingenium**

Nieuwe Sint Annadreef, 23  
 8200 Brugge  
 +32 (0)5 040 45 30  
 www.ingenium.be

**Bureau d'études Greisch**

Allée des Noisettes, 25  
 4031 Liège  
 +32 (0)4 366 16 16  
 www.greisch.com

IND.	DATE	DESCRIPTION	DESS./CONT.
L	08.11.2024	Mise à jour	
K	05.11.2024	Mise à jour	
J	20.05.2024	Mise à jour plan	
I	03.05.2024	Mise à jour plan	
H	06.04.2023	Mise à jour	
G	30.03.2023	Mise à jour	
Ø	01.09.2022	Première diffusion	

Réf. projet auteur : A15078  
 Bât. / Zone : H  
 Format : 420 x 840 mm  
 Échelle : 1 : 200

Repérage : S = Site, H = Hôpital, Y = Psychiatrie, C = Clinique, R = Radiothérapie - Power House, D = Domaine du Bât, P = Parking

ÉTAT DU PLAN : Situation projetée  
 SUJET DU PLAN : PROGRAMMATION



CODE DU PLAN : NH\_Ap\_ARC\_AAAA\_ASR\_H\_LAB\_00\_PL\_0138  
 N° DU PLAN : 0138  
 DATE INDICE : 08.11.2024  
 IND. : L

Printed: 08-11-24 08:57:41 Source: Autodesk Docs://A15078 CSPO/NH\_AF\_ARC\_AAAA\_ASR\_A\_XXX\_XX\_MN\_000\_1\_P01.rvt