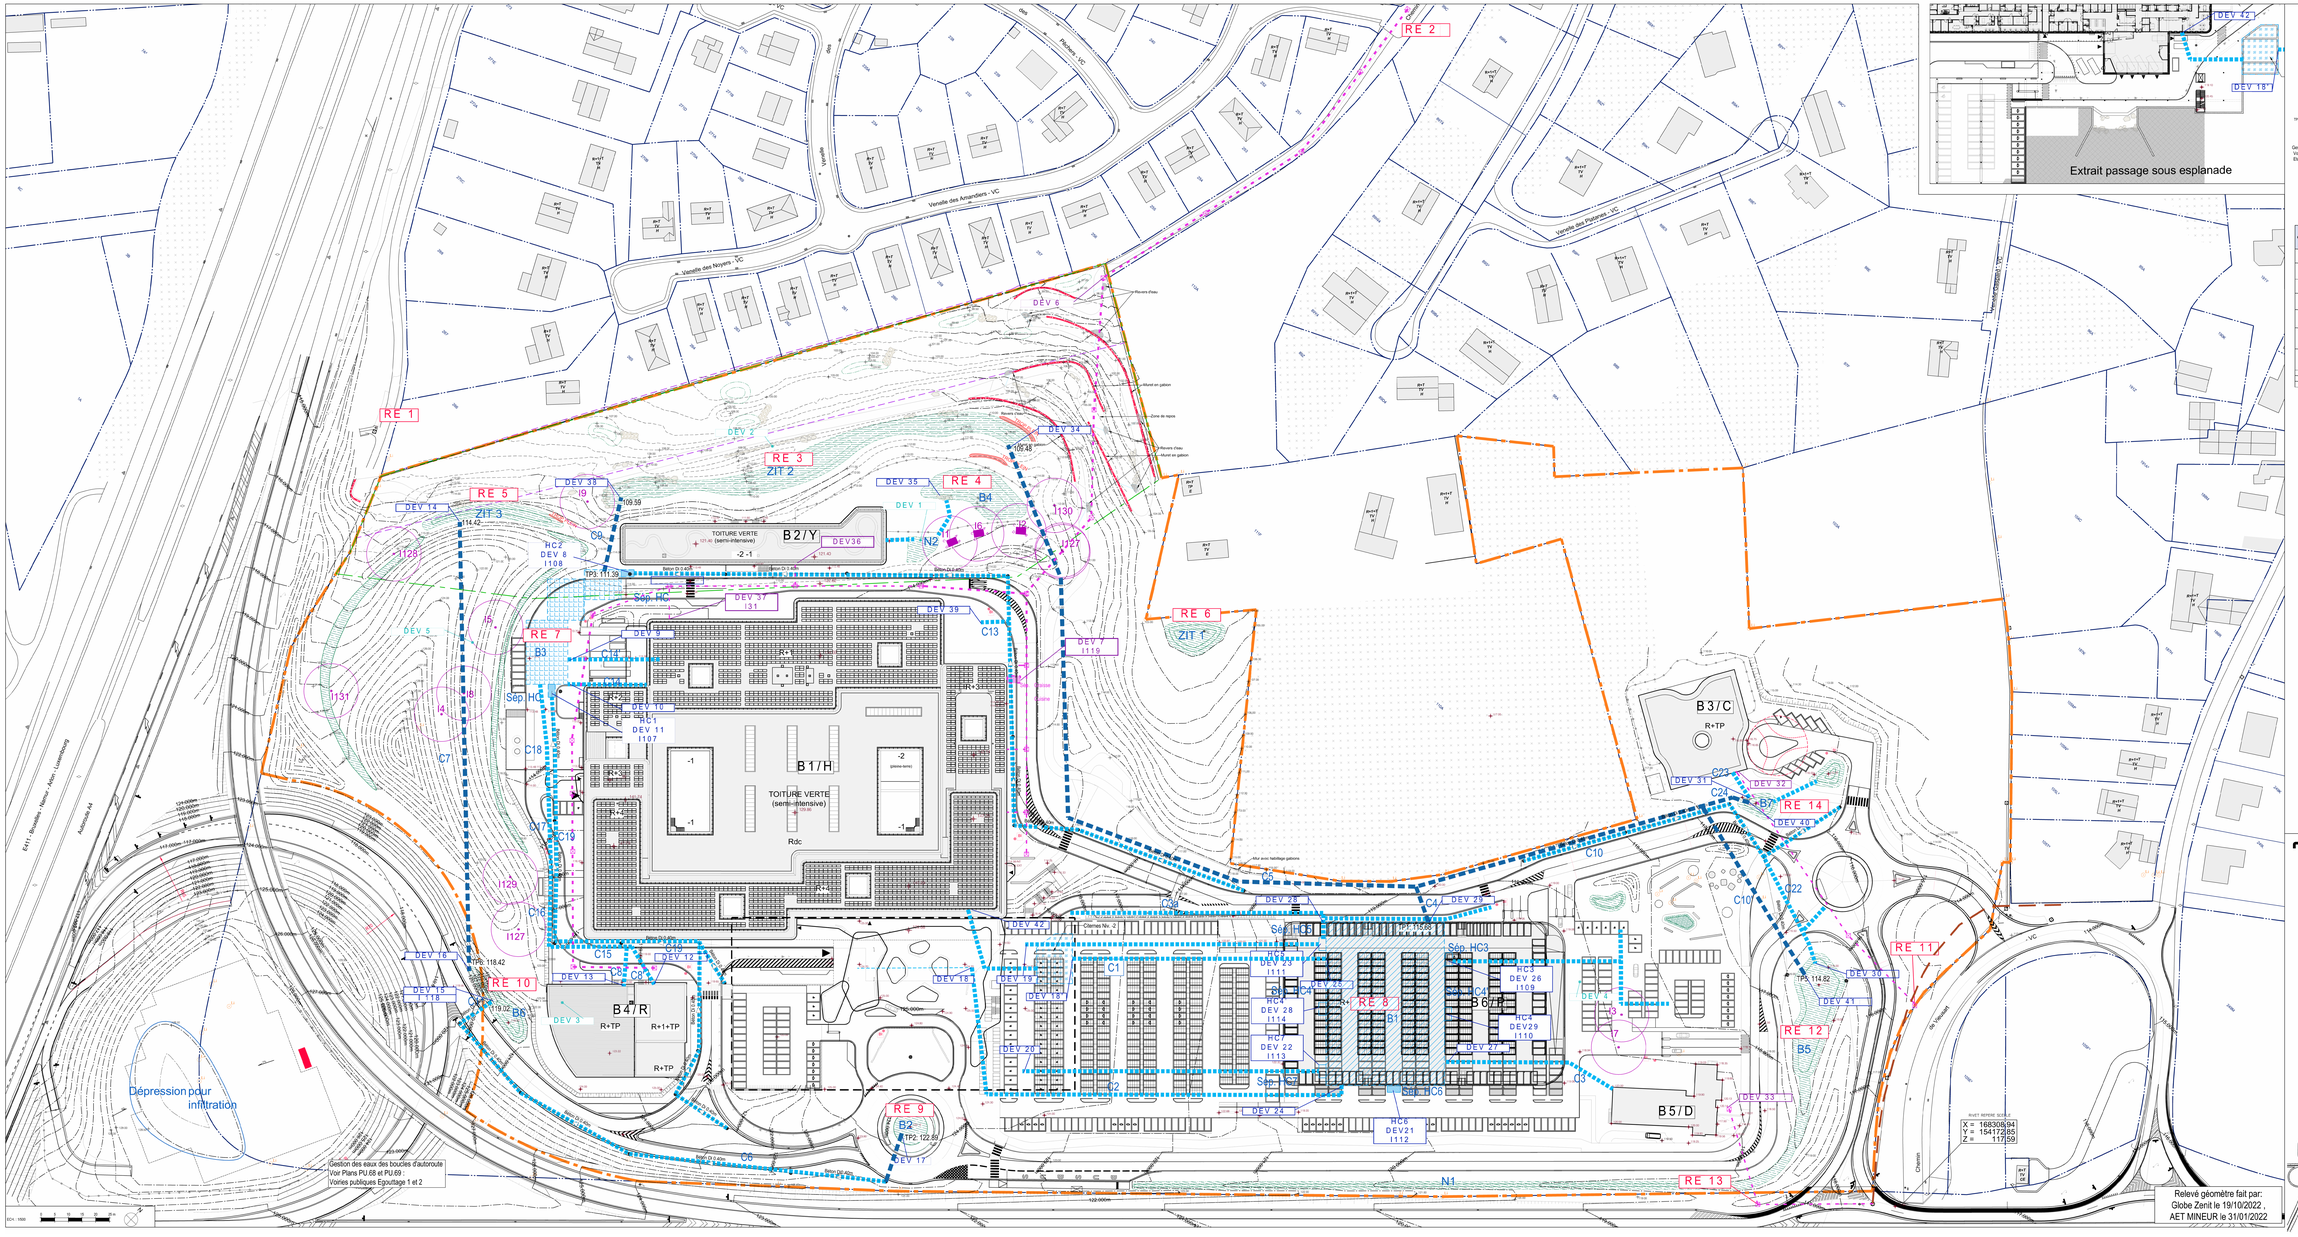

LEGENDE :

- GEOTHERMIE -

Point de forage géothermique
- (1 : 167988.7 m, 154126.5 m ;
- (2) : 167988.7 m, 154163.1 m ;
- (3) : 167988.4 m, 154163.1 m ;
- (4 : 167988.0 m, 153905.9 m ;
- (5) : 167788.3 m, 153915.0 m ;
- (6 : 167693.2 m, 154117.4 m ;
- (7 : 167703.9 m, 154143.4 m ;
- (8 : 167797.9 m, 153963.5 m ;
- (9 : 167919.1 m154039.

TPx 100.00 Niveaux du Trop Plein

- EAUX DE RUISSELLEMENT -

Gestion des eaux pluviales et de ruissellement
Voir rapport n°1 et n°2
Etudes de gestion des eaux ALINACHS

- Conduite enterrée
- Conduite enterrée trop-plein
- Conduite existante maintenue
- Drain Esplanade
- B1 Bassin d'infiltration enterré et à l'air libre (voir tableau ci-dessous)

Ouvrages	Description	Surface (m²)	Hauteur (m)	Volume (m³)	Hauteur utile (m)	Volume à hauteur utile (m³)	Temps de vidange (h et m)
B1	Bassin de rétention/infiltration enterré en gravelots (R3 + R5.3)	2.416	3,21	2.523	2,75	1.991	24
B2	Bassin de rétention en surface (partie 1.2) avec 11 puits d'infiltration dans le fond (cuvel. 6)	surf. : 594 fond. : 150	1,46	112	0,85	109	24
B3	Bassin de rétention/infiltration enterré (bassin de rétention/infiltration souterrains stratégiques)	448	1,32	683	0,83	369	24
B4	Bassin de rétention/infiltration en surface (rapport surf. : 8,8 m, rapport fond 5,8 m) (cuvel. 7)	surf. : 280 fond. : 177	1,00	184	0,49	72	17
B5	Bassin de rétention/infiltration en surface (38 x 8,7 m) (cuvel. 8) avec 8 puits de 4 m de profondeur	surf. : 815 fond. : 175	1,98	414	0,73	365	23
B6	Bassin de rétention/infiltration en surface (cuvel. 9) (partie 1.2 avec 3 puits de 3 m de profondeur	surf. : 273 fond. : 15	2,30	68	0,72	65	24
B7	Deux bassins de rétention/infiltration en surface communicants (partie 1.2	surf. : 281 fond. : 80	1,31	88	0,47	48	17
	Total par rapport au BV1	3.861	/	1.072	/	2.936	/
	Total par rapport au BV2	1.009	/	392	/	215	/
	Total	4.873	/	1.574	/	3.219	/

- N1 Noue d'infiltration
- ZIT 1 Zone d'immersion temporaire
- Sép.HC Séparateur d'hydrocarbure
- DEV XX Déversement eau de pluie
- CV Chambre de Visite
- Collecteurs
- DEV XX Déversement eau usée
- RE X Rejet

Site de Louvranges, Clinique Saint-Pierre

Projet de construction et d'exploitation d'un nouvel hôpital général d'une capacité maximale de 441 lits, 129 places de jour et d'une crèche de 42 places.

MAITRE DE L'OUVRAGE (MO)

a.s.b.l., Clinique St Pierre (CSPO)
Av. Reine Fabiola 9, 1340 Ottignies L-L-N
+32 (0)10 437 211
www.cspo.be

Plan du b.b.: Clinique St Pierre (CSPO)
St-PIERRE Ottignies-Louvain-la-Neuve
Gestionnaire immobilier

Philippe Pierre

Signature numérique de Philippe Pierre
Date: 2025.01.10 16:08:23 +01'00'

SOCIETE SIMPLE DE MAITRISE D'OEUVRE (MOE)

SS AIG (Société Simple Assar Ingenium Greisch)
Chaussée de la Hulpe, 181/2 1170 Bruxelles
+32 (0)2 676 71 00

Pour DAO
Renaud CHEVALIER architecte, mandataire Greisch

Signature numérique de Renaud Chevalier (Signature)
Date : 2025.05.10 17:41:22 +01'00'

assar architects
Chaussée de la Hulpe, 181/2
1170 Bruxelles
+32 (0)2 676 71 00
www.assar.be

Ingenium
Mouvaux Sirl-Ingenium SI
Rue Jean Mermoz, 20
+33 (0)3 28 38 87 00
www.ingenium.eu

Bureau d'études **Greisch**
Allée des Noisetiers, 28
4031 Liège
+32 (0)4 364 14 15
www.greisch.com

A	08.01.2025	Plan modifié - Demande "PUN"	
B	25.06.2024	Première diffusion	
Ind.	Date	DESCRIPTION	

Ref. projet Auteur :	4.5978
Ref. dessin :	
Format :	A0 (841 x 1.189 mm) (AO+)
Echelle :	1:500
Hypothèse :	

DRAWN
DRS-DUNC

CAD DESIGNER
Pierre Uyttens

DATA FILNAME
Situation projetée

SUBTITLE PLAN
Plan d'assainissement et hydrologie

N° DETAIL	DATE NOCE	N°	IND.
09/92	08.01.2025		A