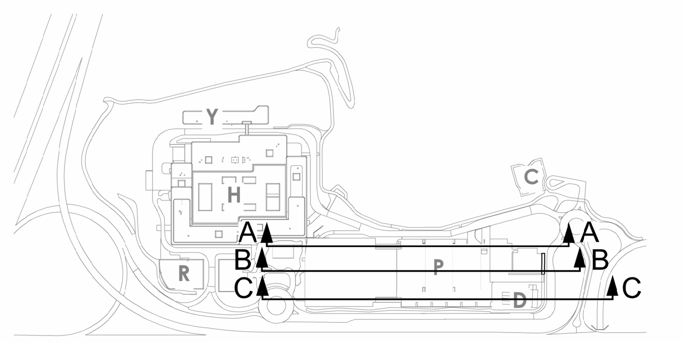

Site de Louvranges, Clinique Saint-Pierre

Projet de construction et d'exploitation d'un nouvel hôpital général d'une capacité maximale de 441 lits, 129 places de jour et d'une crèche de 42 places.

MAITRE DE L'OUVRAGE (MO)

a.s.b.l. Clinique St Pierre (CSPO)
Av. Reine Fabiola 9, 1340 Ottignies L-L-N
+32 (0)10 437 211
www.cspo.be

Pour a.s.b.l. Clinique St Pierre (CSPO)
Dr PIERRE Coordonnateur Général
Directeur Médical

Philippe Pierre
Signature numérique de Philippe Pierre
Date : 2025.01.10 16:09:57 +01'00'

SOCIETE SIMPLE DE MAITRISE D'OEUVRE (MOE)

SS AIG (Société Simple Assar Ingenium Greisch)
Chaussée de la Hulpe, 181/2 1170 Bruxelles
+32 (0)2 676 71 00

Pour SSAIG
Renaud CHEVALIER Architecte
Mandataire SSAIG

Signature numérique de Renaud Chevalier (Signature)
Date : 2025.01.10 17:24:22 +01'00'

assar architects — Chaussée de la Hulpe, 181/2, 1170 Bruxelles, +32 (0)2 676 71 00, www.assar.com

Ingenium — Nieuwe Sint Annadreef, 23, 8200 Brugge, +32 (0)5 040 45 30, www.ingenium.be

Bureau d'études **Greisch** — Allée des Noisettes, 25, 4031 Liège, +32 (0)4 366 16 16, www.greisch.com

IND.	DATE	DESCRIPTION
A	08.01.2025	Plan Modifié - Demande " PUN "
Ø	25.09.2023	Première diffusion

epe/sbe
DESS./CONT.

Réf. projet auteur : A15078
Bât. / Zone : S
Format :
Échelle : 1:500
Repérage

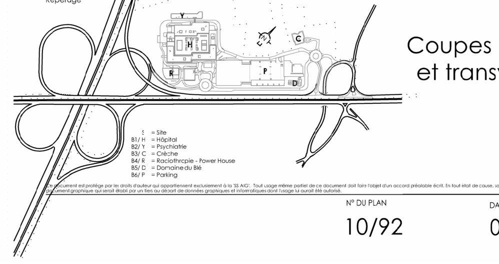

S = Site
B1/ H = Hôpital
B2/ Y = Psychiatrie
B3/ C = Crèche
B4/ R = Radiothérapie - Power House
B5/ D = Domaine du Blé
B6/ P = Parking

STADE DU PROJET
Permis Unique

ÉTAT DU PLAN
Situation projetée

SUJET DU PLAN
Coupes longitudinales et transversales 01/03
AA-BB-CC

Ce document est protégé par les droits d'auteur qui appartiennent exclusivement à la 'SS AIG'. Tout usage même partiel de ce document doit faire l'objet d'un accord préalable écrit. En tout état de cause, son nom et ses références sont explicitement mentionnés sur le document graphique qui serait établi par un tiers au départ de données graphiques et informatiques dont l'usage lui aurait été autorisé.

N° DU PLAN	DATE INDICE	IND.
10/92	08.01.2025	A