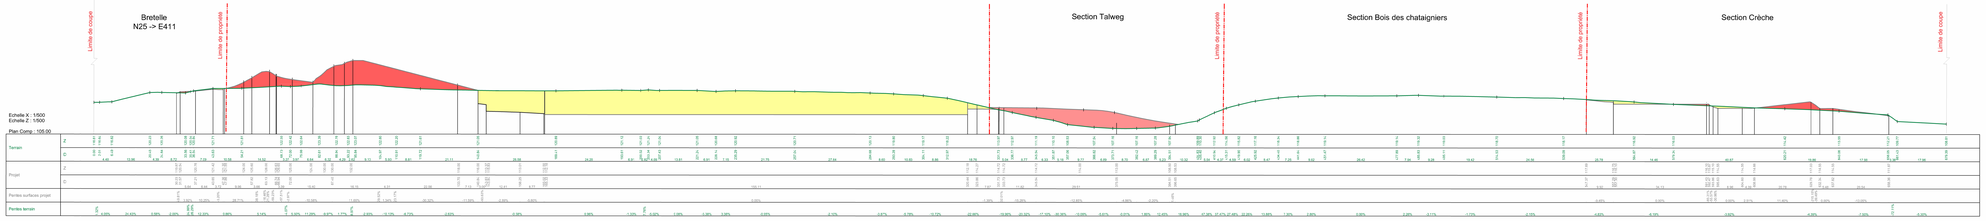

COUPE AA

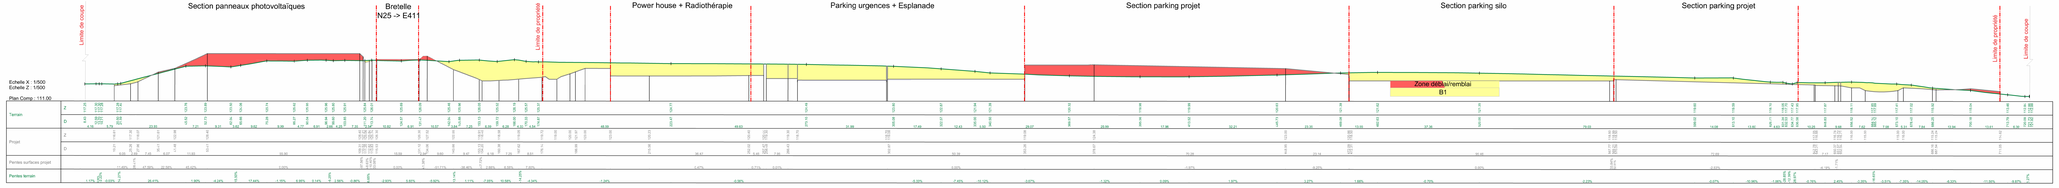

COUPE BB

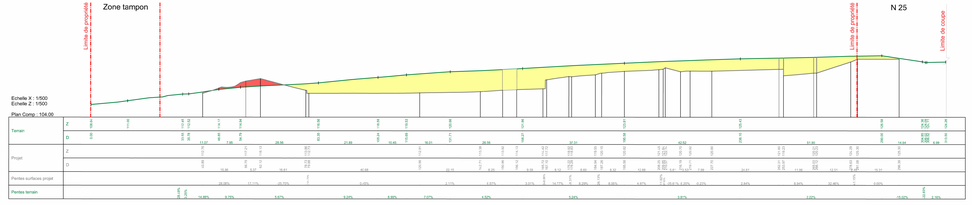

COUPE CC

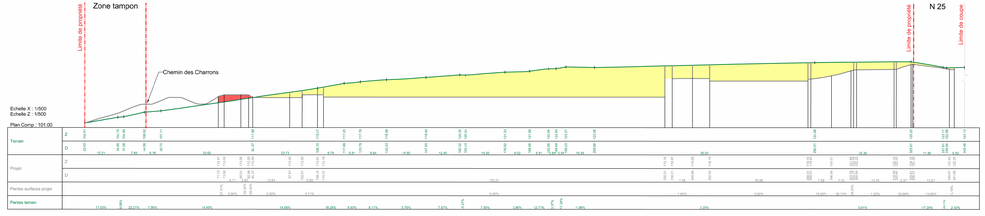

COUPE DD

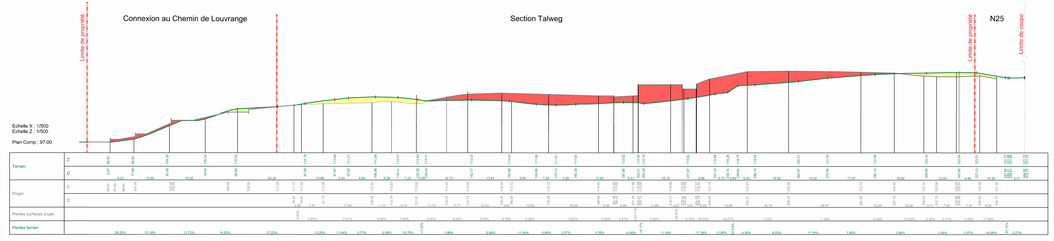

COUPE EE

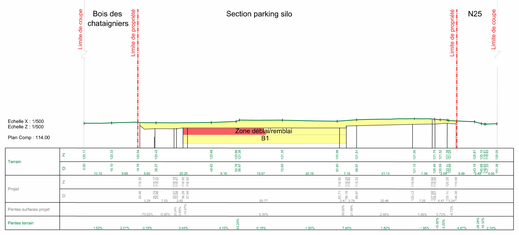

COUPE FF

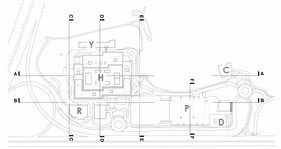

Site de Louvranges, Clinique Saint-Pierre

Projet de construction et d'exploitation d'un nouvel hôpital général d'une capacité maximale de 441 lits, 129 places de jour et d'une crèche de 42 places.

MAITRE DE L'OUVRAGE (MO)

Pour la S.A.S.: Clinique St Pierre (CSPO)
Représentée par Dr Philippe PIERRE, Président du Conseil d'Administration

a.s.b.l.: Clinique St Pierre (CSPO)
Av. Reine Fabiola 9, 1340 Ottignies-L-L-N
+32 (0)10 437 211
www.cspo.be

SOCIETE SIMPLE DE MAITRISE D'OEUVRE (MOE)

Pour SIAG : Renaud CHEVALIER Architecte, Associations SIAG
Développement : Renaud Chevalier Architecte en Gestion

SS AIG (Société Simple Assar Ingenium Greisch)
Chaussée de la Hulpe, 181/2 1170 Bruxelles
+32 (0)2 674 71 00

assar architects — Chaussée de la Hulpe, 181/2 1170 Bruxelles +32 (0)2 674 71 00 www.assar.com

Ingenium — Mauve Sàrl Architectes 35 1000 Bruxelles +32 (0)2 347 48 70 www.mauve.be

Bureau d'études **Greisch** — Allée des Noisetiers, 28 4031 Liège +32 (0)4 364 14 15 www.greisch.com

A	08.01.2025	Plan modifié - Demande "PUN"	
B	20.08.2025	Première diffusion	
Indic.	Date	DESCRIPTION	DRAWN / DESIGNED

Ref. projet Auteur : 41.0375
Ref. Plan : 14
Format : A1 (594 x 1189 mm) [ISO]
Echelle : 1/500
Impression : 1:1

DIVCE DU PROJET
Permis Unique

DIVCE DU PLAN
Situation projetée
Suivant PUN

Coupes d'analyse du terrassement

41.00 Plans	DATE INDICE	NO.
	08.01.2025	A