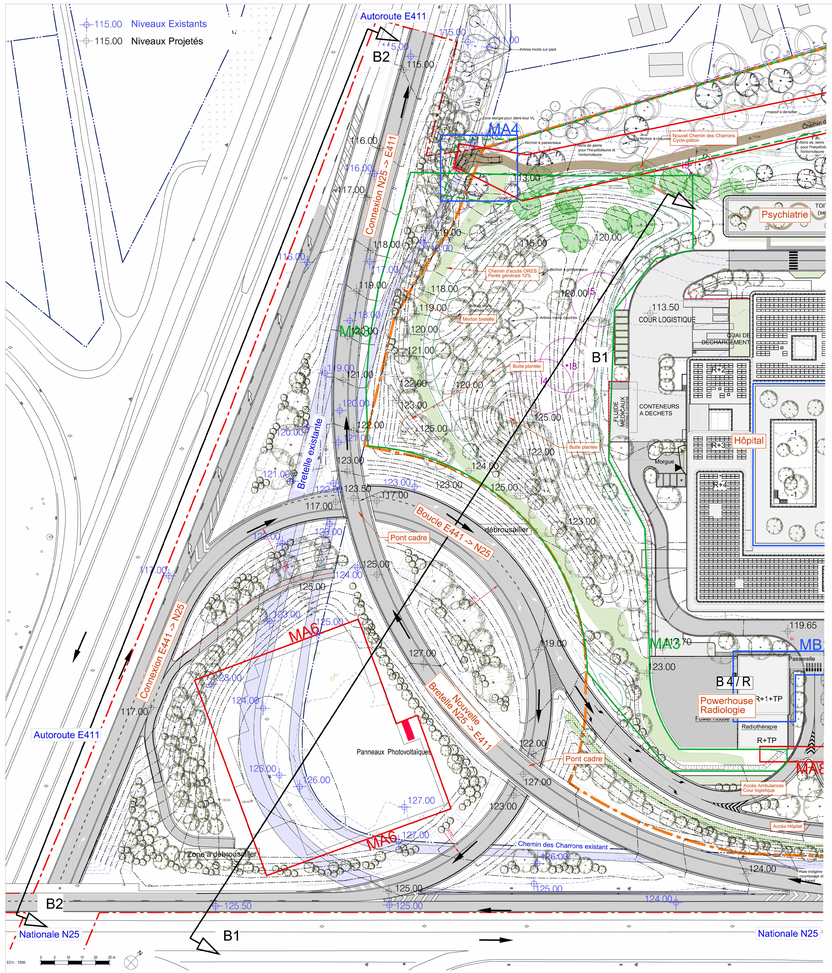


Coupe B1 - Comparaison topographie Existant VS Projeté au niveau de la nouvelle bretelle et de la nouvelle boucle d'autoroute
Ech: 1:250

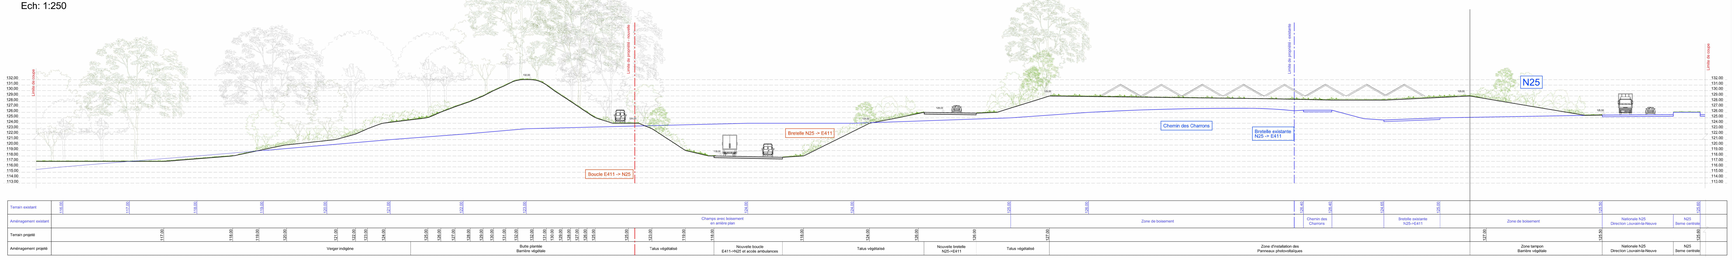


Point de Vue 01

AVANT - Sans arbres

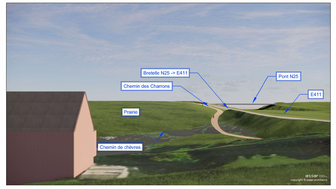


AVANT - Avec arbres

APRÈS - Sans arbres

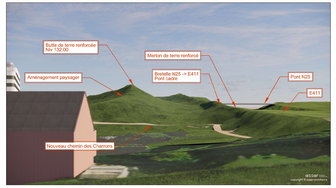


APRÈS - Avec arbres

Extrait de plan - Localisation vues

Point de Vue 02

AVANT - Sans arbres

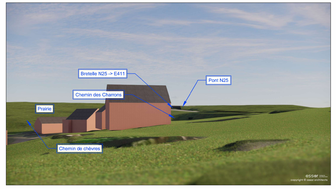


AVANT - Avec arbres

APRÈS - Sans arbres

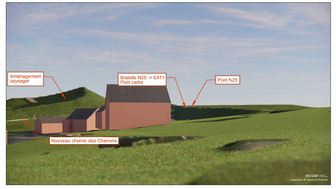


APRÈS - Avec arbres

Vue depuis le Chemin des Charrons
Massif arboré longeant la bretelle existante

Point de Vue 03

AVANT - Avec arbres

APRÈS - Avec arbres

Vue aérienne de la nouvelle bretelle
montrant les ponts cadre

Coupe B2 - Vue de la bretelle depuis l'autoroute
Ech: 1:500

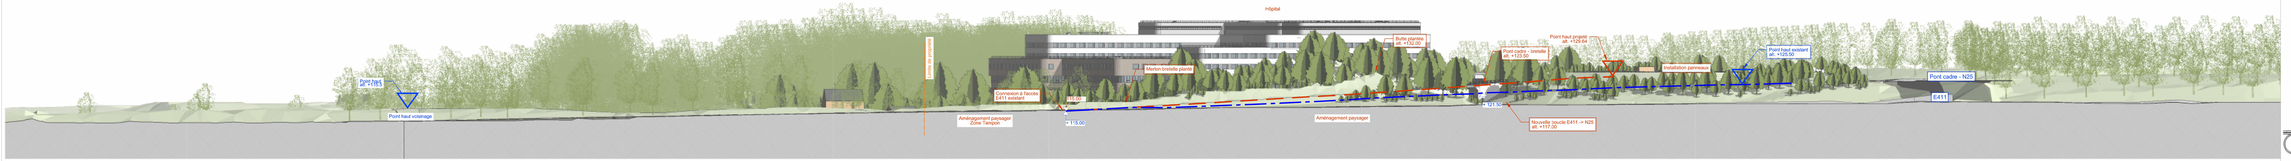


# Site de Louvranges, Clinique Saint-Pierre

Projet de construction et d'exploitation d'un nouvel hôpital général d'une capacité maximale de 441 lits, 129 places de jour et d'une crèche de 42 places.


**MAITRE DE L'OUVRAGE (MO)**
a.s.b.l., Clinique St Pierre (CSPO)
Av. Reine Fabiola 9, 1340 Ottignies L-L-N
+32 (0)10 437 211
www.cspo.be

Plan ex.Dc: Clinique St Pierre (CSPO)
Dr PIERRE Constantinos (Gestion)
Dr PIERRE Constantinos (Medical)

Philippe Pierre

Signature numérique de Philippe Pierre
Date: 2025.01.16
16:13:23 +01'00'

**SOCIETE SIMPLE DE MAITRISE D'OEUVRE (MOE)**
SS AIG (Société Simple Assar Ingenium Greisch)
Chaussée de la Hulpe, 181/2 1170 Bruxelles
+32 (0)2 674 71 00

Pour DAO
Renaud CHEVALIER Architecte, Mandataire DAO

Signature numérique de Renaud Chevalier (Signature)
Date : 2025.01.10 17:37:36 +01'00'

**assar** architects — Chaussée de la Hulpe, 181/2 1170 Bruxelles, +32 (0)2 674 71 00, www.assar.com

**Ingenium** — Mauve Sint Genesiusstraat 30, 1930 Zaventem, +32 (0)2 347 47 70, www.ingenium.eu

Bureau d'études **Greisch** — Allée des Noisetiers, 28 4031 Liège, +32 (0)4 364 70 10, www.greisch.com


| | | |
|---|---|---|
| A | 08.01.2025 | Plan modifié - Demande "PUN" |
| B | 20.08.2025 | Première diffusion |
| IND | DATE | DESCRIPTION |

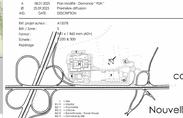

DOSSIER DESIGNATION: Permis Unique

DESIGNATION: Situation projetée

SUBTITLE PLAN: Plan détaillé, coupes et perspectives

Nouvelle Bretelle N25->E411

| N° DU PLAN | DATE INDICE | IND. |
|---|---|---|
| 15/92 | 08.01.2025 | A |