


SYMBOLIQUE		MATERIAUX	
	Refeteur		Terrain
	Fenetre automatique		Mosaicone de bloc beton
	Emplacement EA		Isolation
	Emplacement avoier EP		Vole beton
	Numero de la vue		Colonne ossature beton
	Numero de la feuille		Colonne plaque de gypse
	Niveau fini		Mur existant
	Limite de propriete		Casque bois + frition ext.
	Objet de la demande		
	Joint de dilatation		
	Aie de modulation		
	VHT		
	Ventilation haute trenee		
	Ventilation haute aversive		

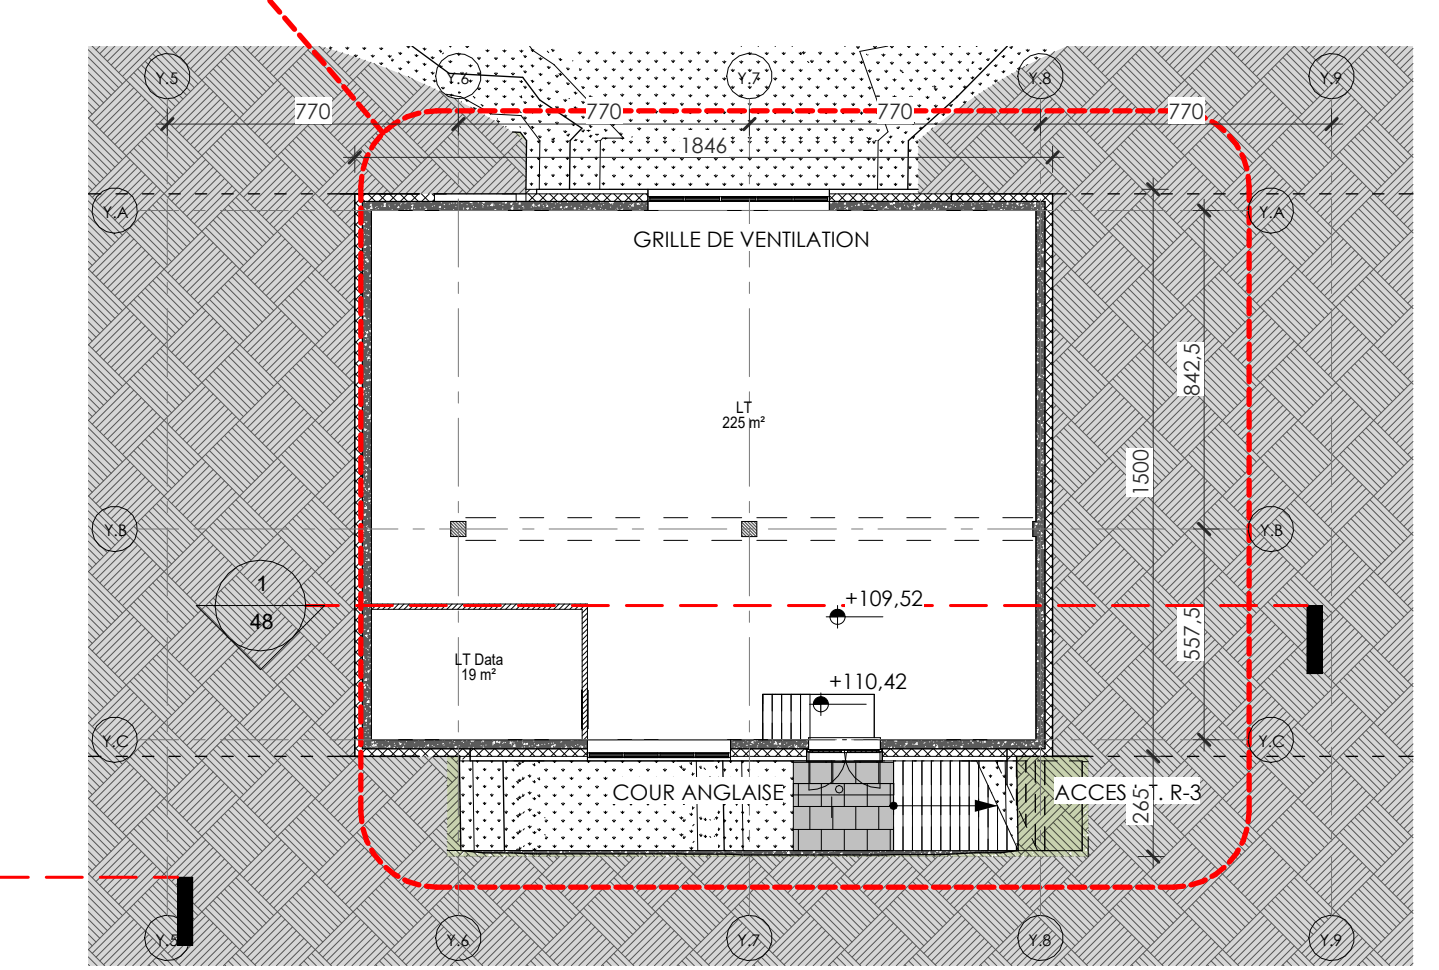

PSYCHIATRIE plan R-3  
1:200

Echelle 1:200  
0 2 4 10 20 m

**Site de Louvranges, Clinique Saint-Pierre**  
Projet de construction et d'exploitation d'un nouvel hôpital général d'une capacité maximale de 441 lits, 129 places de jour et d'une crèche de 42 places.

**MAITRE DE L'OUVRAGE (MO)**  
O.S.G.I. Clinique St Pierre (CSPO)  
Av. Reine Fabiola 9, 1340 Ottignies L-LN  
+32 (0)10 437 211  
www.csपो.be

**SOCIETE SIMPLE DE MAITRISE D'OEUVRE (SMO)**  
SS AIG (Société Simple Assar Ingenium Greisch)  
Chaussée de la Hulpe, 181/2 1170 Bruxelles  
+32 (0)2 676 71 00

**assar architects**  
Nieuwe Sint Anthonis 33  
2000 Brugge  
+32 (0)3 684 45 30  
www.assararchitects.be

**Ingenium**  
Avenue des Neiges, 25  
4031 Utop  
+32 (0)4 364 18 14  
www.ingenium.be

**Bureau d'études Greisch**  
Chaussée de la Hulpe, 181/2  
1170 Bruxelles  
+32 (0)2 676 71 00  
www.greisch.be

A	18.01.2025	Plan Modifié - Demande "PUN"	DESS / CONT.
B	25.09.2023	Permis de diffusion	STADE DU PROJET
NO	DATE	DESCRIPTION	Permis Unique
NO	DATE	DESCRIPTION	ETAT DU PLAN
NO	DATE	DESCRIPTION	Situation projetée
NO	DATE	DESCRIPTION	SURT DU PLAN

HÔPITAL | B1/H  
PSYCHIATRIE | B2/Y

Plan R-2  
& Psy R-3

16 / 92  
08.01.2025