


SYMBOLIQUE		MATERIAUX	
PORTES :	Referencier	Terrain	
	Fermeture automatique	Macaronné de bloc béton	
	Emplacement EA	Isolation	
	Emplacement avoier EP	Vale béton	
	Numéro de la vue	Colonne ossature béton	
	Numéro de la feuille	Colonne plaque de plâtre	
123.45	Niveau fini	Mur existant	
	Limite de propriété	Casque bois + finition ext.	
	Objet de la demande		
	Joint de dilatation		
H	Axe de modulation		
VHT	Ventilation haute trémie		
VHA	Ventilation haute aéroscure		

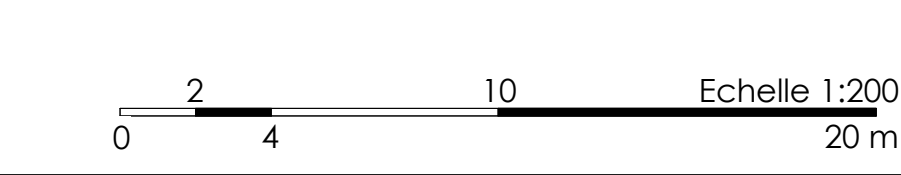

**Site de Louvranges, Clinique Saint-Pierre**  
 Projet de construction et d'exploitation d'un nouvel hôpital général d'une capacité maximale de 441 lits, 129 places de jour et d'une crèche de 42 places.

**MAITRE DE L'OUVRAGE (MO)**  
 O.S.G.I. Clinique St Pierre (CSPO)  
 Av. Reine Fabiola 9, 1340 Ottignies L-LN  
 +32 (0)10 437 211  
 www.csपो.be

**SOCIÉTÉ SIMPLÉ DE MAITRISE D'OUVRIRE (SMO)**  
 SS AIG (Société Simple Assur Ingenium Greisch)  
 Chaussée de la Hulpe, 181/2 1170 Bruxelles  
 +32 (0)2 676 71 00

**assor architects**  
 Boulevard Chevalier 18  
 1050 Brussels  
 +32 (0)2 478 41 30  
 www.assor.be

**Ingenium**  
 Avenue des Neiges, 25  
 1031 Brussels  
 +32 (0)2 346 11 14  
 www.ingenium.be

**Bureau d'études Greisch**

18.01.2025 Plan Modifié - Demande "PUN"  
 25.09.2023 Permis d'Urban  
 NO DATE DESCRIPTION

DESIGN: H  
 806 / Zone : H  
 Format : A1 3078 x 4199 mm (A0)  
 Echelle : 1/200  
 Repérage : 1170

DESS/CONT: STADE DU PROJET  
 Permis Unique  
 ÉTAT DU PLAN  
 Situation projetée

SUJET DU PLAN  
 HÔPITAL | B1/H  
 PSYCHIATRIE | B2/Y

Plan R-1

N° DU PLAN: 17 / 92 DATE AÉRIE: 08.01.2025 NO: A