Docusign Envelope ID: 6394D252-5777-4E7D-BC76-8FD94644978D

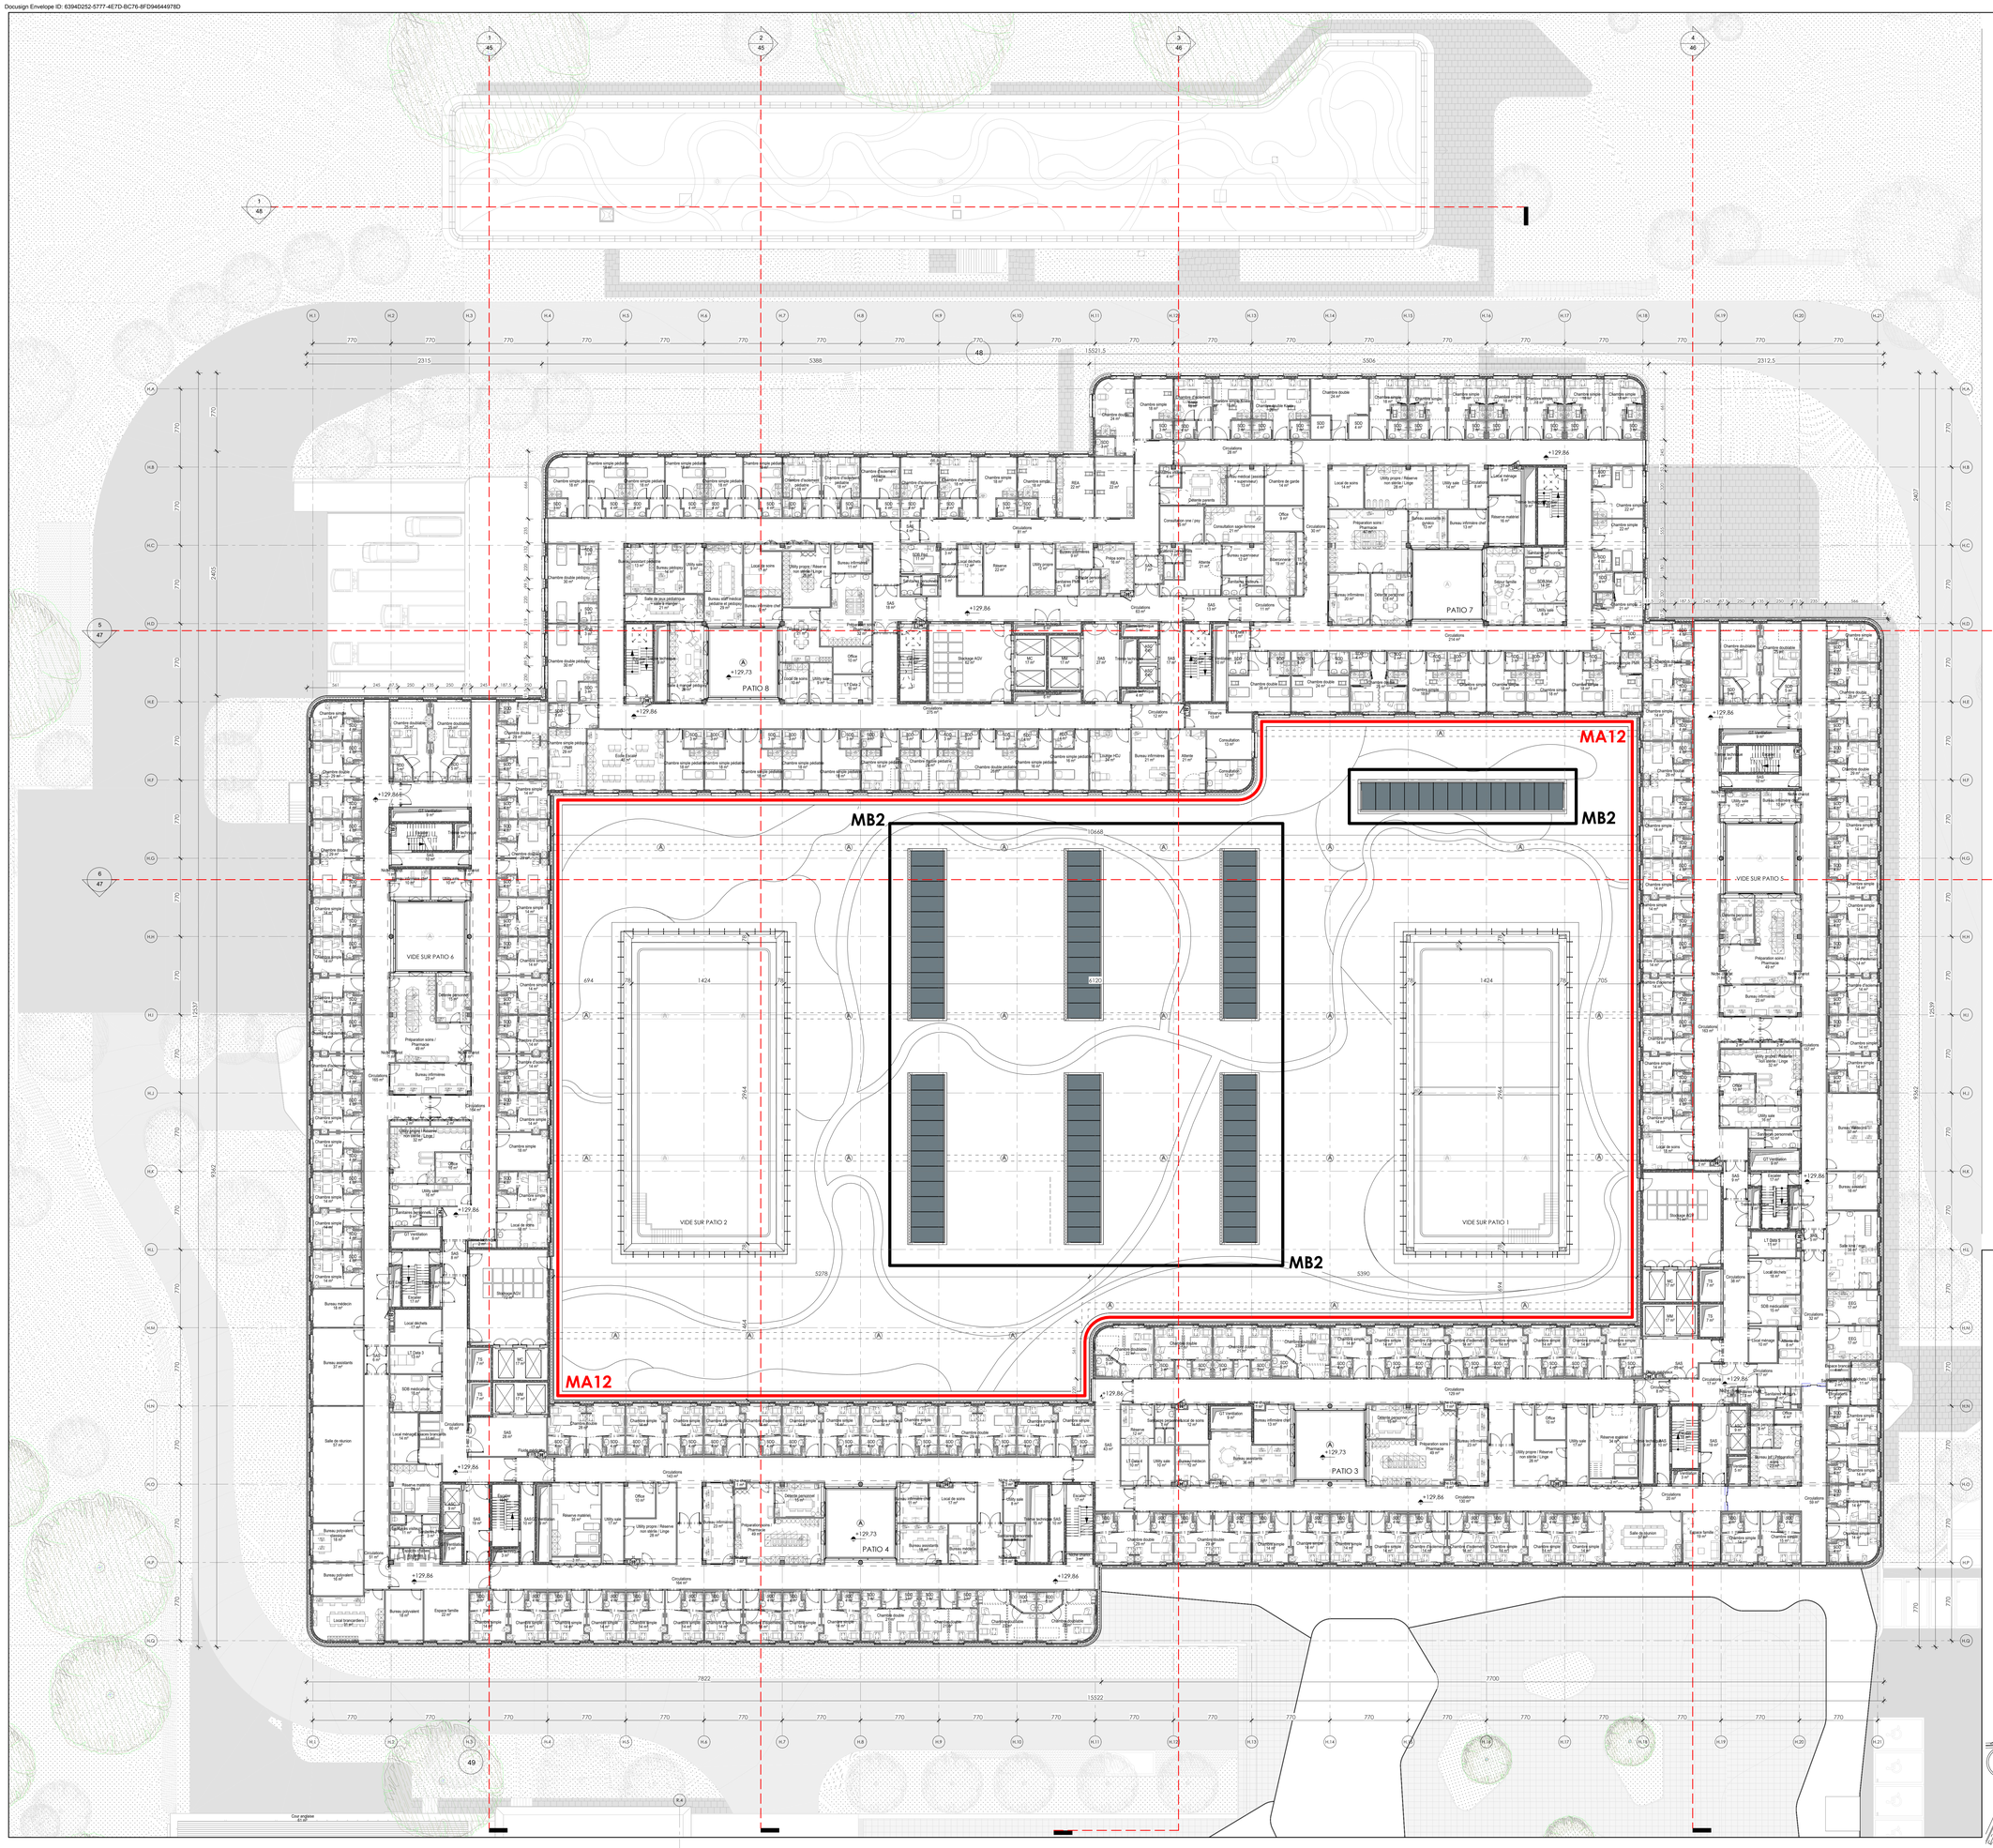

SYMBOLIQUE

PORTES :
- Retenteur
- Fermeture automatique
- (H) Emplacement RIA
- (A) Emplacement avaloir EP
- XX Numéro de la vue
- XX Numéro de la feuille
- 123.45 Niveau fini

Limite de propriété

Objet de la demande

Joint de dilatation

(H) Axe de modulation

VHT Ventilation haute trémie

VHA Ventilation haute ascenseur

MATERIAUX

- Terrain
- Maçonnerie de bloc béton
- Isolation
- Voile béton
- Colonne ossature béton
- Cloison plaque de plâtre
- Mur existant
- Ossature bois + finition ext.

Echelle 1:200

0 2 4 10 20 m

Site de Louvranges, Clinique Saint-Pierre

Projet de construction et d'exploitation d'un nouvel hôpital général d'une capacité maximale de 441 lits, 129 places de jour et d'une crèche de 42 places.

MAITRE DE L'OUVRAGE (MO)

a.s.b.l. Clinique St Pierre (CSPO)
Av. Reine Fabiola 9, 1340 Ottignies L-L-N
+32 (0)10 437 211
www.cspo.be

Pour a.s.b.l. Clinique St Pierre (CSPO)
Dr PIERRE Coordonnateur Général
Directeur Médical
DocuSigned by: Dr Philippe PIERRE
594A4DCEE55A412...

SOCIETE SIMPLE DE MAITRISE D'OEUVRE (MOE)

SS AIG (Société Simple Assar Ingenium Greisch)
Chaussée de la Hulpe, 181/2 1170 Bruxelles
+32 (0)2 676 71 00

Pour SSAIG
Renaud CHEVALIER Architecte
Mandataire SSAIG
DocuSigned by: Renaud Chevalier
F0CA6B75CFC64AE...

assar architects — Chaussée de la Hulpe, 181/2, 1170 Bruxelles, +32 (0)2 676 71 00, www.assar.com

Ingenium — Nieuwe Sint Annadreef, 23, 8200 Brugge, +32 (0)3 040 43 30, www.ingenium.be

Bureau d'études **Greisch** — Allée des Noisettes, 25, 4031 Liège, +32 (0)4 364 16 16, www.greisch.com

IND.	DATE	DESCRIPTSION
B	08.01.2025	Plan Modifié - Demande " PUN "
A	21.12.2023	Complément Dossier Permis
Ø	25.09.2023	Première diffusion

DESS./CONT.

Réf. projet auteur : A15078
Bât. / Zone : H
Format : 594 x 1189 mm (A0+)
Échelle : Comme indiqué
Repérage

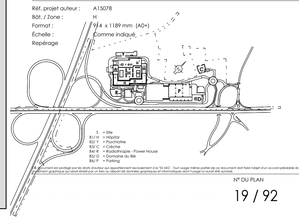

STADE DU PROJET
Permis Unique

ÉTAT DU PLAN
Situation projetée

SUJET DU PLAN
HÔPITAL | B1/H

Plan R+1

Ce document est prêté par ses auteurs. Il doit être restitué à leur première demande. Il ne peut en aucun cas être utilisé, copié, reproduit ou communiqué à des tiers sans leur autorisation écrite préalable. Tout usage interne partiel de ce document doit faire l'objet d'un accord préalable écrit. En tout état de cause, son nom et ses références sont explicitement mentionnés ci-dessus. Les droits de propriété des plans et dessins, des données graphiques et informatiques, dont l'usage est autorisé, sont et restent la propriété de l'auteur.

N° DU PLAN	DATE INDICE	IND.
19 / 92	08.01.2025	B