


SYMBOLIQUE

- PORTES :
- Reteneur
 - Fermeture automatique
 - Emplacement RIA
 - Emplacement avaloir EP
 - Numéro de la vue
 - Numéro de la feuille
 - Niveau fini
 - Limite de propriété
 - Objet de la demande
 - Joint de dilatation
 - Axe de modulation
 - VHT Ventilation haute trémie
 - VHA Ventilation haute ascenseur

MATERIAUX

- Terrain
- Maçonnerie de bloc béton
- Isolation
- Voile béton
- Colonne ossature béton
- Cloison plaque de plâtre
- Mur existant
- Ossature bois + finition ext.

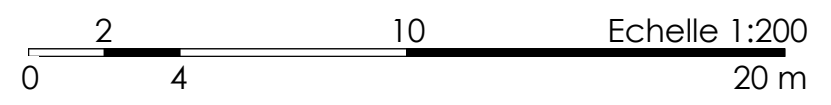

Site de Louvranges, Clinique Saint-Pierre

Projet de construction et d'exploitation d'un nouvel hôpital général d'une capacité maximale de 441 lits, 129 places de jour et d'une crèche de 42 places.

MAITRE DE L'OUVRAGE (MO)

a.s.b.l. Clinique St Pierre (CSPO)
 Av. Reine Fabiola 9, 1340 Ottignies L-L-N
 +32 (0)10 437 211
 www.csपो.бе

Pour a.s.b.l. Clinique St Pierre (CSPO)
 Dr PIERRE Coordonnateur Général
 Directeur Médical

DocuSigned by:
Dr Philippe PIERRE
 59444DCE93A2412...



SOCIETE SIMPLE DE MAITRISE D'OEUVRE (MOE)

SS AIG (Société Simple Assar Ingenium Greisch)
 Chaussée de la Hulpe, 181/2 1170 Bruxelles
 +32 (0)2 676 71 00

Pour SSAIG
 Renaud CHEVALIER Architecte
 Mandataire SSAIG

DocuSigned by:
Renaud Chevalier
 FOCA5973CFCE49E...



assar architects

Chaussée de la Hulpe, 181/2
 1170 Bruxelles
 +32 (0)2 676 71 00
 www.assar.com

Ingenium

Nieuwe Sint Annadreef, 23
 8200 Brugge
 +32 (0)5 040 45 30
 www.ingenium.be

Bureau d'études Greisch

Allée des Noisettes, 25
 4031 Liège
 +32 (0)4 366 16 16
 www.greisch.com

A	08.01.2025	Plan Modifié - Demande " PUN "
Ø	25.09.2023	Première diffusion
IND.	DATE	DESCRIPTION

DESS./CONT.


Réf. projet auteur : A15078
 Bât. / Zone : R
 Format : 420 x 594 mm (A2)
 Échelle : 1:200
 Repérage : R.B

STADE DU PROJET
Permis Unique

ÉTAT DU PLAN
Situation projetée

SUJET DU PLAN
POWER HOUSE | B4/R

Plan R-2

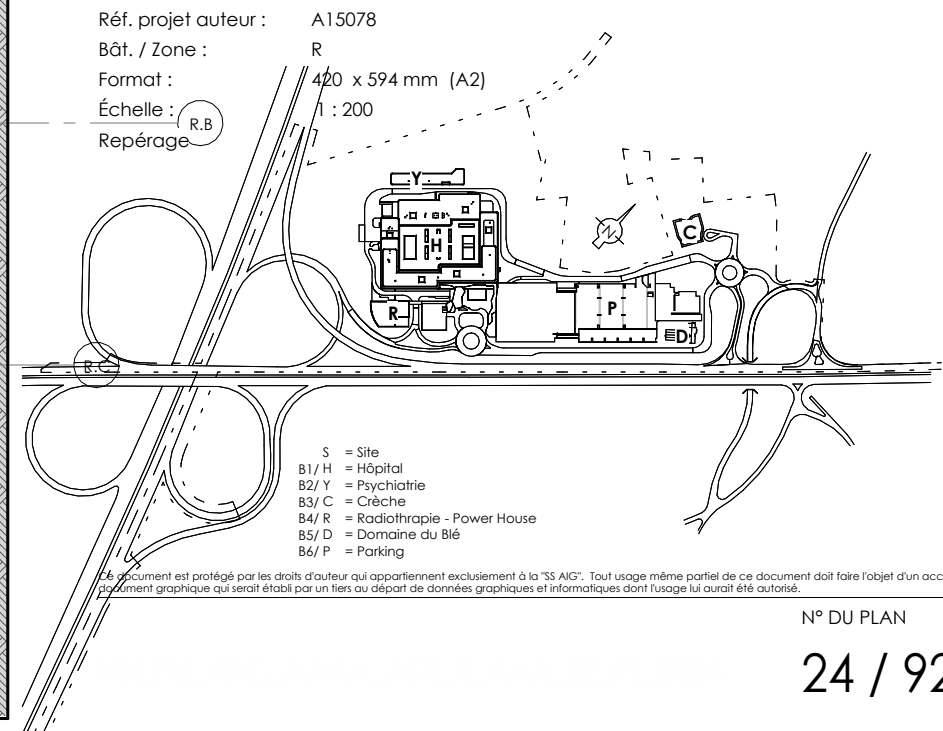

S = Site
 B1/H = Hôpital
 B2/Y = Psychiatrie
 B3/C = Crèche
 B4/R = Radioréologie - Power House
 B5/D = Domaine du Bie
 B6/P = Parking

*
 Ce document est protégé par les droits d'auteur qui appartiennent exclusivement à la "SS AIG". Tout usage même partiel de ce document doit faire l'objet d'un accord préalable écrit. En tout état de cause, son nom et ses références sont explicitement mentionnés sur le plan graphique qui sera établi par un tiers au début de données graphiques et informatiques dont l'usage lui aurait été autorisé.