

SYMBOLIQUE

- PORTES : Retendeur, Fermeture automatique, Emplacement RIA, Emplacement avaloir EP, Numéro de la vue, Numéro de la feuille, Niveau fini
- Objet de la demande
- Joint de dilatation
- Axe de modulation
- VHT Ventilation haute trémie, VHA Ventilation haute ascenseur

MATERIAUX


- Terrain
- Maçonnerie de bloc béton
- Isolation
- Voile béton
- Colonne ossature béton
- Cloison plaque de plâtre
- Mur existant
- Ossature bois + finition ext.

Echelle 1:200
0 2 4 10 20 m

Site de Louvranges, Clinique Saint-Pierre

Projet de construction et d'exploitation d'un nouvel hôpital général d'une capacité maximale de 441 lits, 129 places de jour et d'une crèche de 42 places.

MAITRE DE L'OUVRAGE (MO)
 a.s.b.l. Clinique St Pierre (CSPO)
 Av. Reine Fabiola 9, 1340 Ottignies L-L-N
 +32 (0)10 437 211
 www.csपो.be

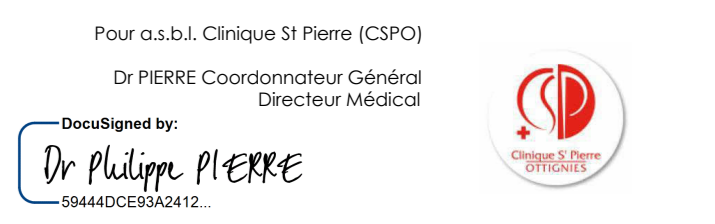

SOCIETE SIMPLE DE MAITRISE D'OEUVRE (MOE)
 SS AIG (Société Simple Assar Ingenium Greisch)
 Chaussée de la Hulpe, 181/2 1170 Bruxelles
 +32 (0)2 676 71 00



assar architects
 Chaussée de la Hulpe, 181/2
 1170 Bruxelles
 +32 (0)2 676 71 00
 www.assar.com

Ingenium
 Neuve Sint Annadreef, 23
 4831 Ligele
 +32 (0)5 040 45 30
 www.ingenium.be

Bureau d'études Greisch
 Allée des Naisettes, 25
 4831 Ligele
 +32 (0)4 366 16 16
 www.greisch.com

IND.	DATE	DESCRIPTION	DESS./CONT.
A	08.01.2025	Plan Modifié - Demande "PUN"	
Ø	25.09.2023	Première diffusion	

Réf. projet auteur : A15078
 Bât. / Zone : R
 Format : 400 x 1260 mm
 Echelle : 1:200
 Repérage :

