Docusign Enveloppe ID: 16BAA058-C4D5-4308-A729-4B1EC3C46D46

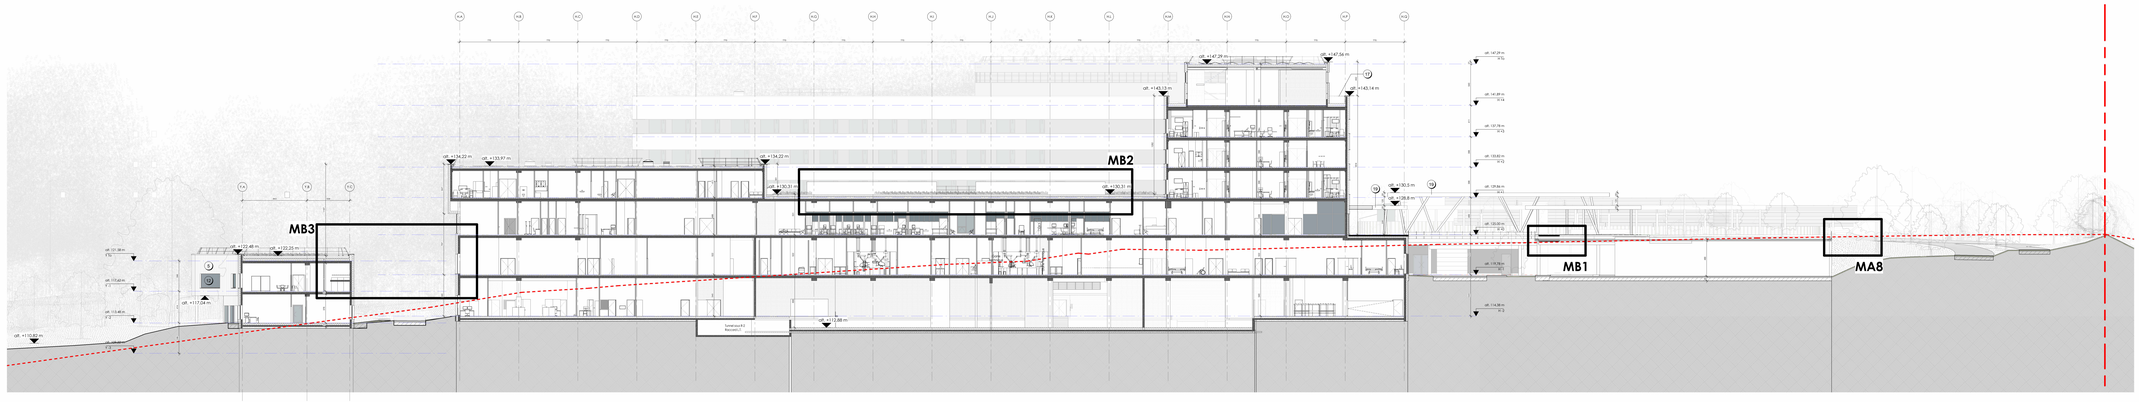

3 HÔPITAL - Coupe 3 : Transversale
1 : 200

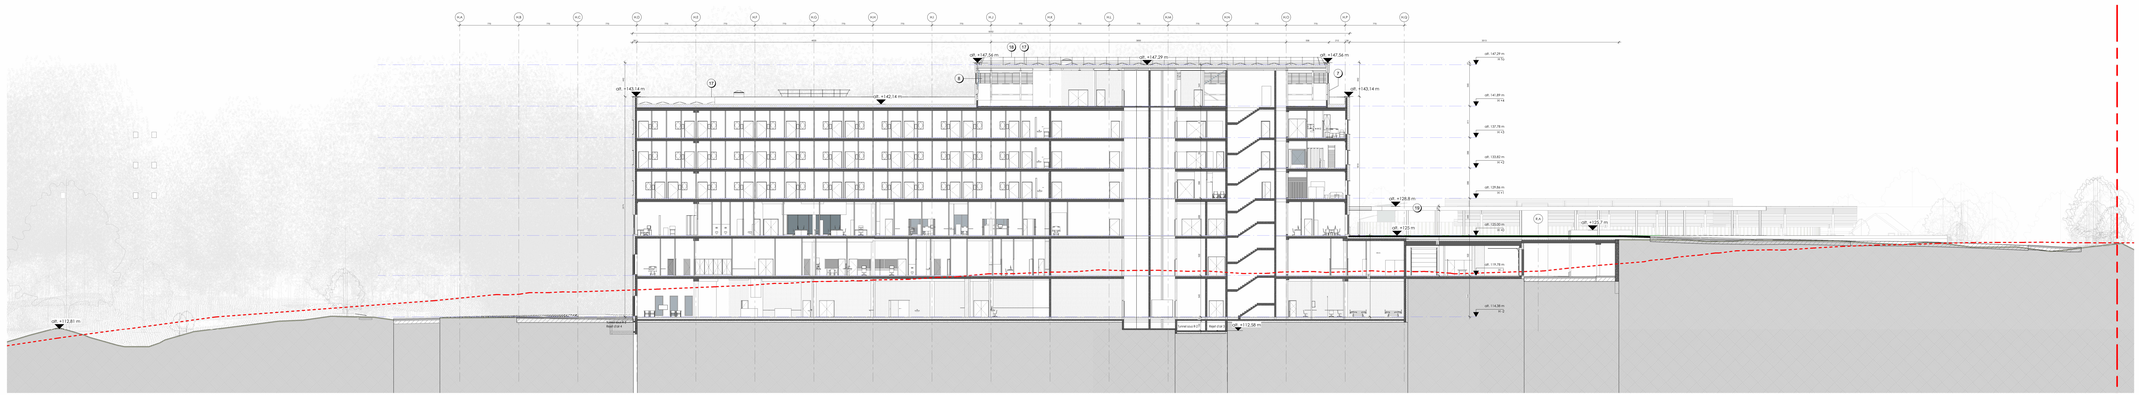

4 HÔPITAL - Coupe 4 : Transversale
1 : 200

SYMBOLIQUE

Limite de propriété

Section existant

Objet de la demande

Limite de hiérarchie d'accès vers tunnel

134.85 Niveau fini

134.45 Niveau béton

Axe modulation

MATERIAUX DE COUPE

Terrain

Maçonnerie de bloc béton

Isolation

Voile béton

Chape

Empierrement

Toiture verte

Couture bois + finition éxt.

MATERIAUX D'ELEVATION

1. Revêtement texturé ton blanc
2. Brique ton brun-gris foncé, légèrement structurée
3. Brique ton blanc, légèrement structurée
4. Revêtement en pierre ton gris moyen
5. Revêtement imitation bois naturel
6. Plinthe en béton ton gris clair
7. Bardage en tôle ton gris moyen
8. Ventelles métalliques ton gris moyen
9. Revêtement texturé ton bronze naturel
10. Mur rideau aluminium thermolaqué ton gris anthracite double vitrage non vision
11. Mur rideau aluminium thermolaqué ton gris anthracite double vitrage vision
12. Châssis aluminium thermolaqué ton gris anthracite double vitrage vision
13. Châssis aluminium thermolaqué ton gris anthracite double vitrage non vision
14. Châssis EI120 aluminium thermolaqué ton gris anthracite double vitrage sérigraphié
15. Châssis EI120 aluminium thermolaqué ton gris anthracite double vitrage vision
16. Couvre-murs/profil de rive aluminium thermolaqué ton façade
17. Garde-corps métallique ton gris clair
18. Profil de rive ouvert aluminium thermolaqué ton façade
19. Porte sectionnelle en aluminium thermolaqué ton gris foncé
20. Porte sectionnelle en aluminium thermolaqué ton blanc
21. Châssis en aluminium anodisé, ton bronze naturel double vitrage vision
22. Claustra en parteuse aspect bois, type lames de bambou
23. Écran acoustique
24. Ventelles métalliques ton façade
25. Mur rideau aluminium thermolaqué ton gris anthracite double vitrage vision avec impostes double vitrage non vision
26. Porte aluminium thermolaqué ton façade
27. Porte aluminium thermolaqué ton façade - double vitrage vision
28. Porte EI 120 aluminium thermolaqué ton façade - double vitrage vision
29. Mur rideau aluminium thermolaqué ton gris anthracite double vitrage vision et impostes fixes double vitrage non vision
30. Ventelle double vitrage et habillage en aluminium thermolaqué

0 2 4 10 20 m Echelle 1:200

Site de Louvranges, Clinique Saint-Pierre

Projet de construction et d'exploitation d'un nouvel hôpital général d'une capacité maximale de 441 lits, 129 places de jour et d'une crèche de 42 places.

MAITRE DE L'OUVRAGE (MO)

a.s.b.l. Clinique St Pierre (CSPO)
Av. Reine Fabiola 9, 1340 Ottignies L-L-N
+32 (0)10 437 211
www.cspo.be

Pour a.s.b.l. Clinique St Pierre (CSPO)
Dr PIERRE Coordonnateur Général
Directeur Médical

Docusigned by: Dr Philippe PIERRE
-B6A6D5B5A6A91C...

SOCIETE SIMPLE DE MAITRISE D'OEUVRE (MOE)

SS AIG (Société Simple Assar Ingenium Gresch)
Chaussée de la Hulpe, 181/2 1170 Bruxelles
+32 (0)2 676 71 00

Pour SSAIG
Renaud CHEVALIER Architecte
Mandataire SSAIG

Docusigned by: Renaud Chevalier
-A1A4B7A01C0B4B...

assar architects
Chaussée de la Hulpe, 181/2
1170 Bruxelles
+32 (0)2 676 71 00
www.assar.com

Ingenium
Nieuwe Sint Annastraat, 33
2018 Antwerpen
+32 (0)3 540 45 76
www.ingenium.be

Bureau d'études **Greisch**
Allée des Noisetiers, 20
4031 Liège
+32 (0)4 361 69 00
www.greisch.com

IND.	DATE	DESCRIPTION	DESSINATEUR
A	08.01.2025	Plan modifié - Demande "PUN"	
B	20.09.2023	Première diffusion	

Réf. projet auteur : A 0679
Réf. dossier :
Format :
Echelle : 1/1000 - 1/200 - 1/1 - 1/500
Reprographie :

STADE DU PROJET
Permis Unique

ETAT DU PLAN
Situation projetée

SUJET DU PLAN
HÔPITAL | B1/H-B2/Y

Coupes transversales 3 et 4

Ce document est la propriété de l'auteur et ne peut être communiqué ou reproduit sans son autorisation écrite. Il doit être restitué à première demande et ne peut être utilisé à d'autres fins que celles pour lesquelles il a été communiqué. Les droits intellectuels et artistiques restent la propriété de l'auteur.

N° DU PLAN: 46 / 92

DATE INDICE: 08.01.2025

IND. A