



### Vue en plan

(Ech.: 1/75)

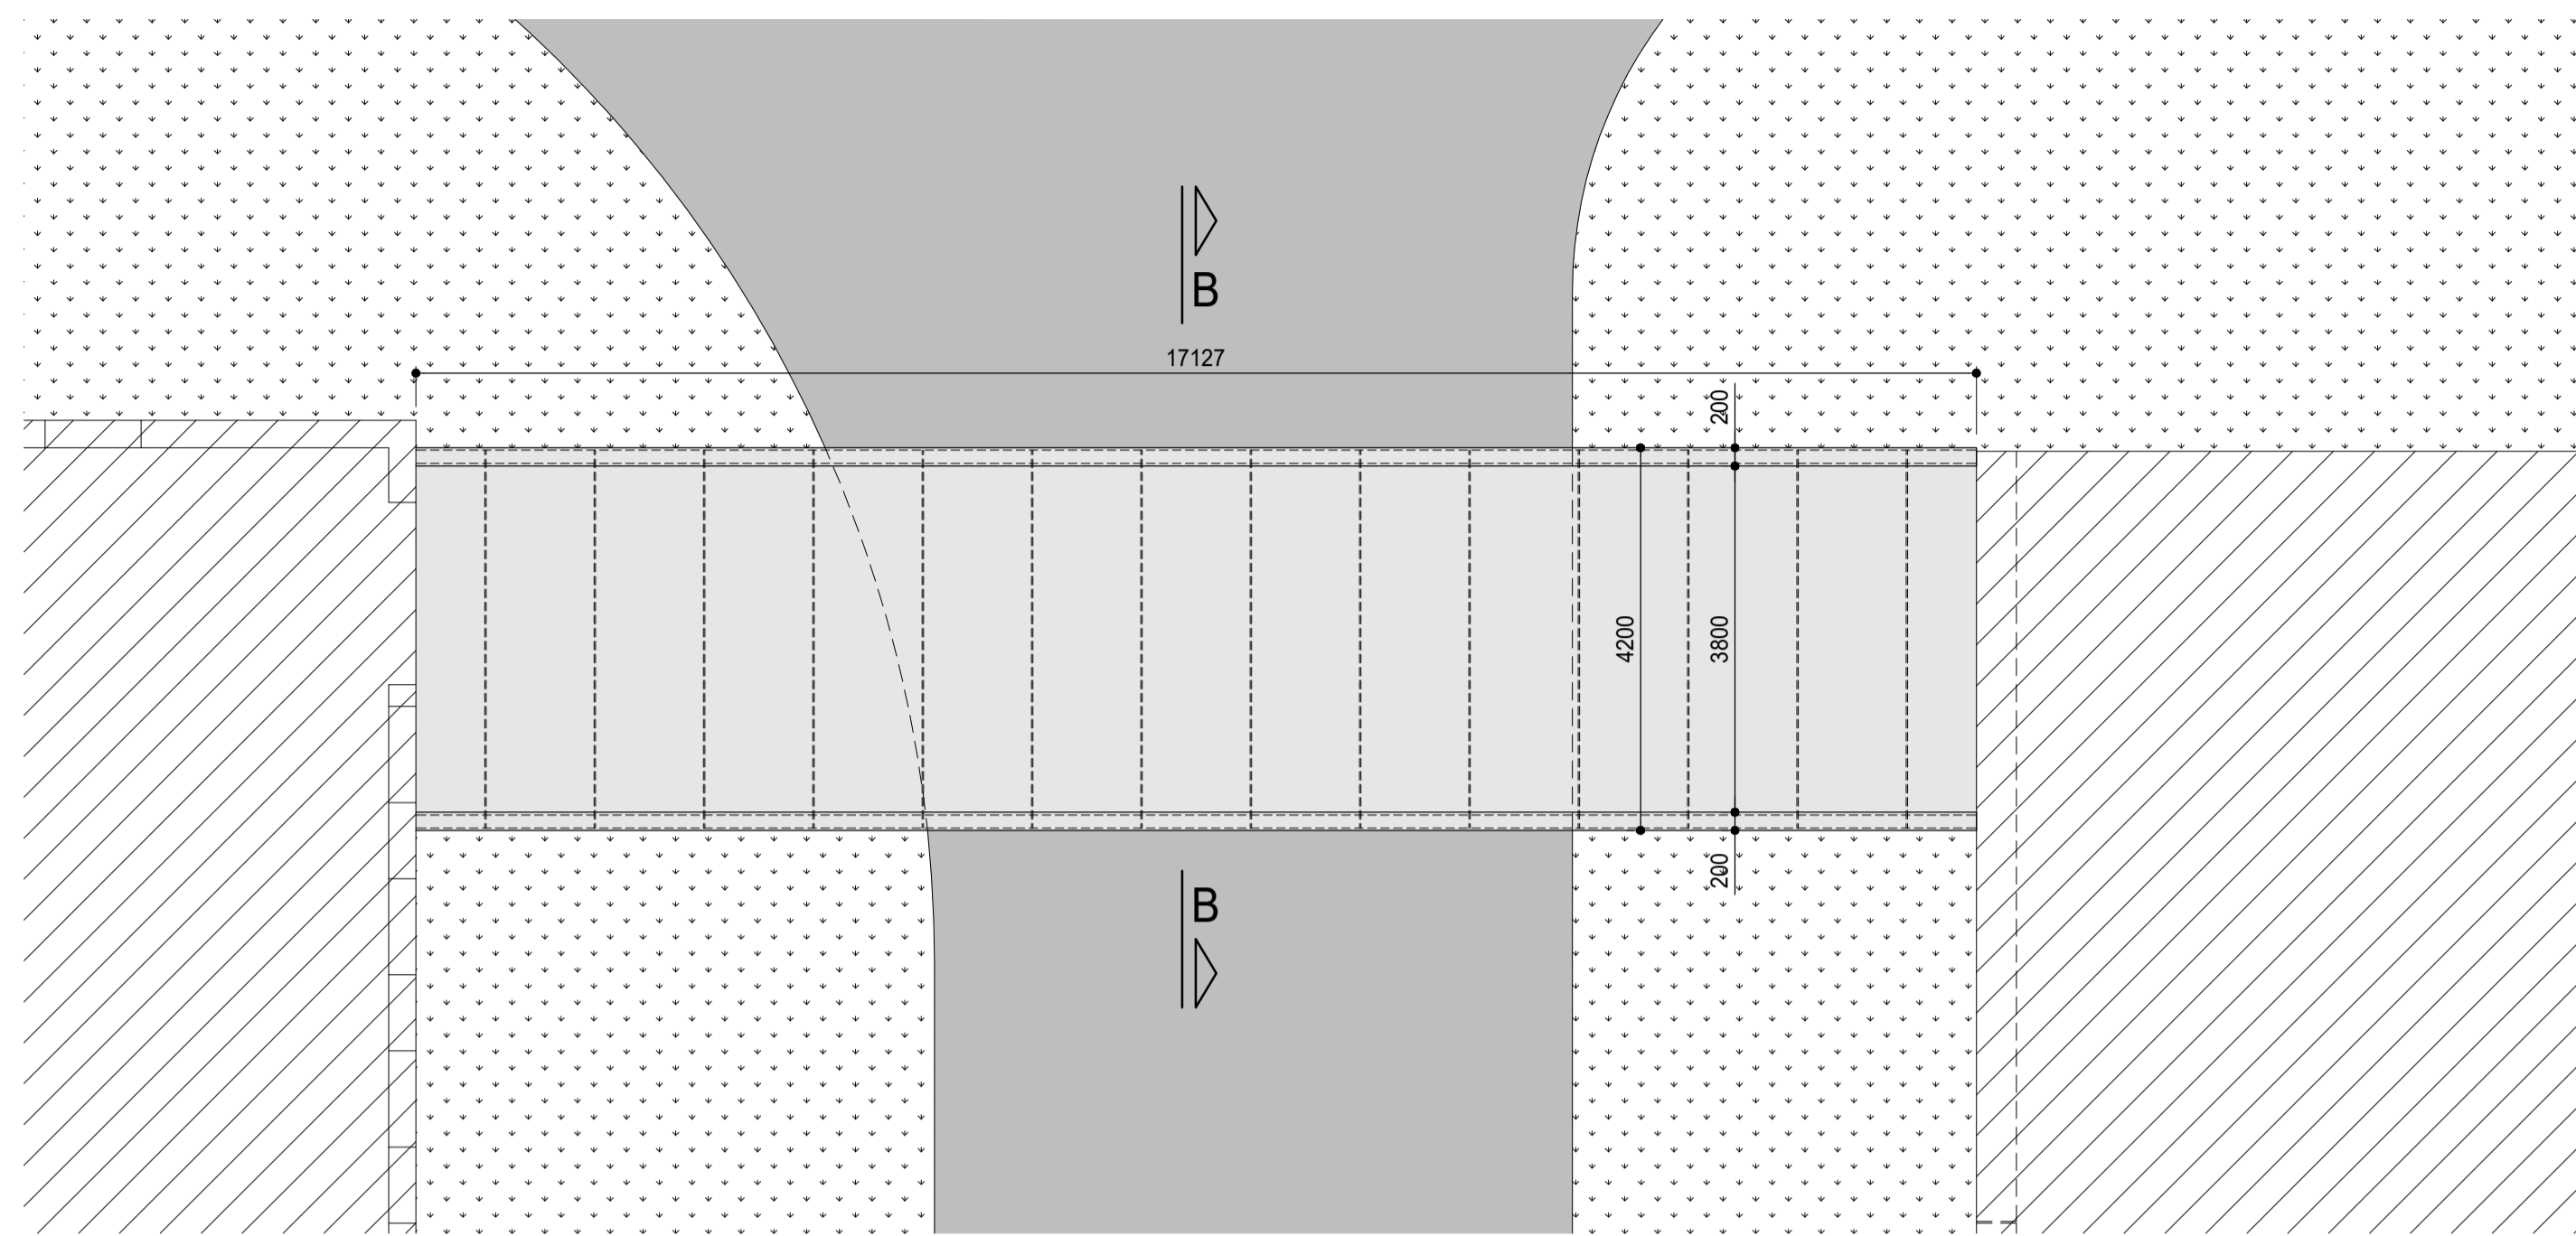


### Eclairage

(Ech.: 1/10)

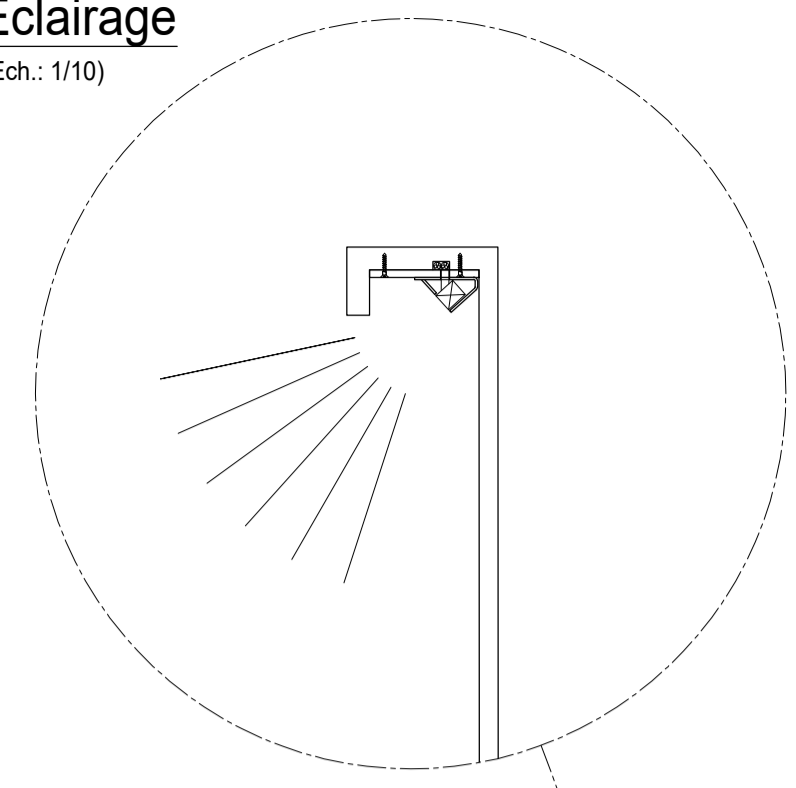


### Section courante B-B

(Ech.: 1/25)

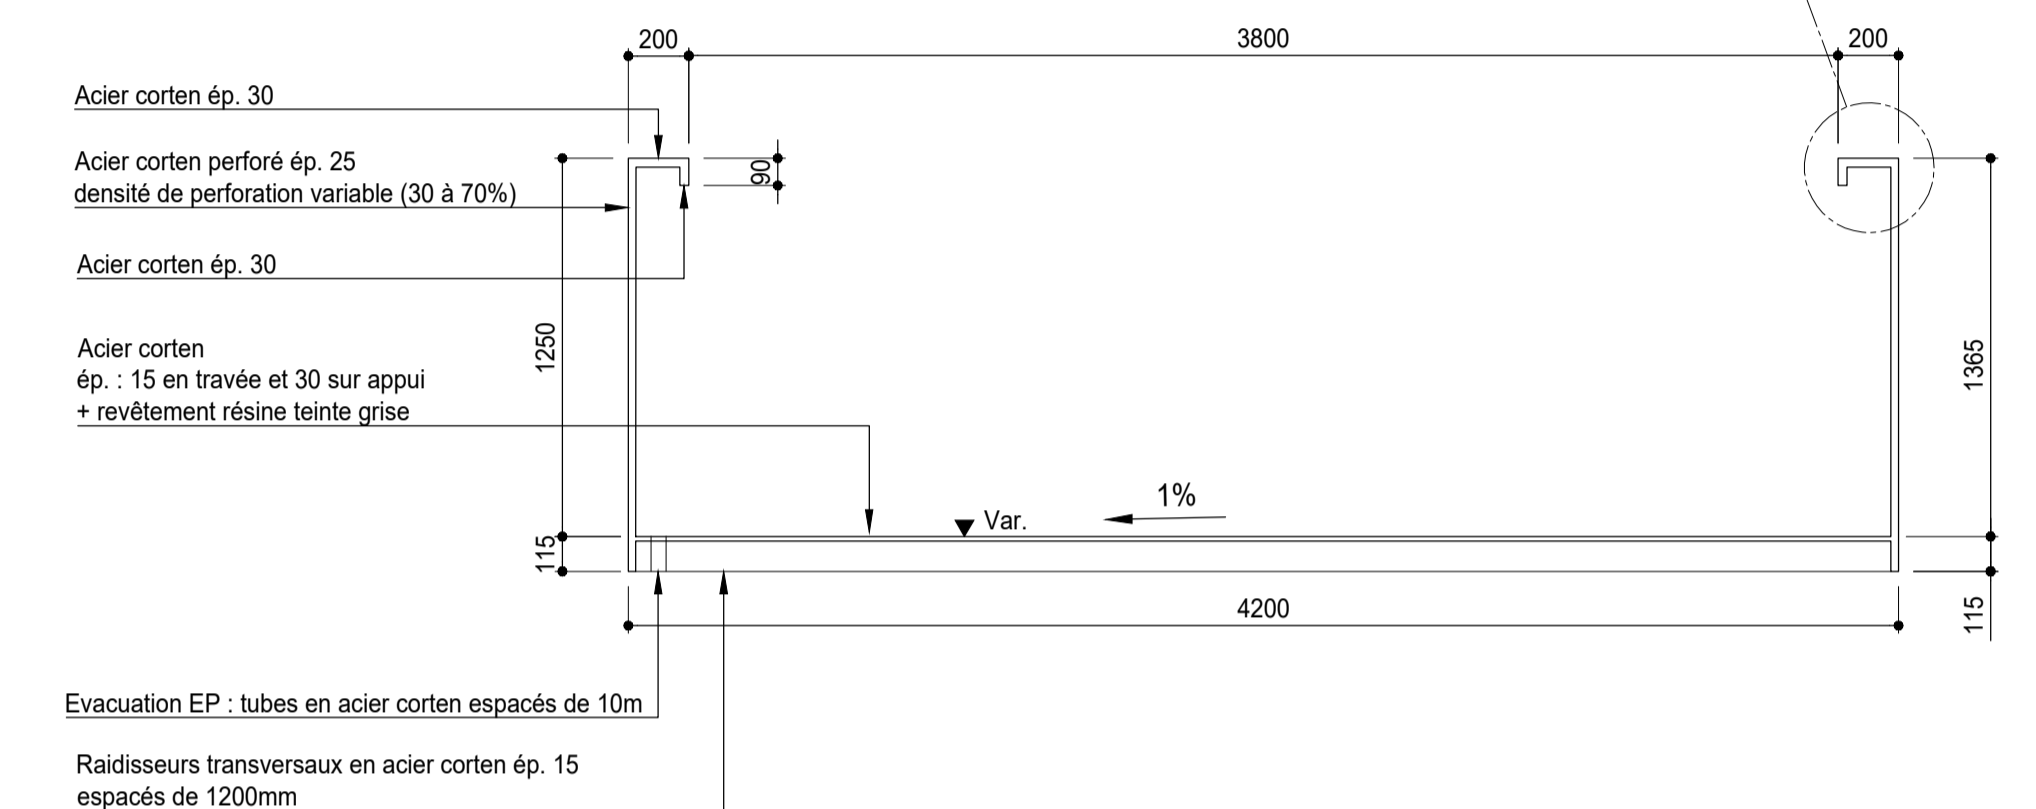


### Coupe longitudinale A-A


(Ech.: 1/75)

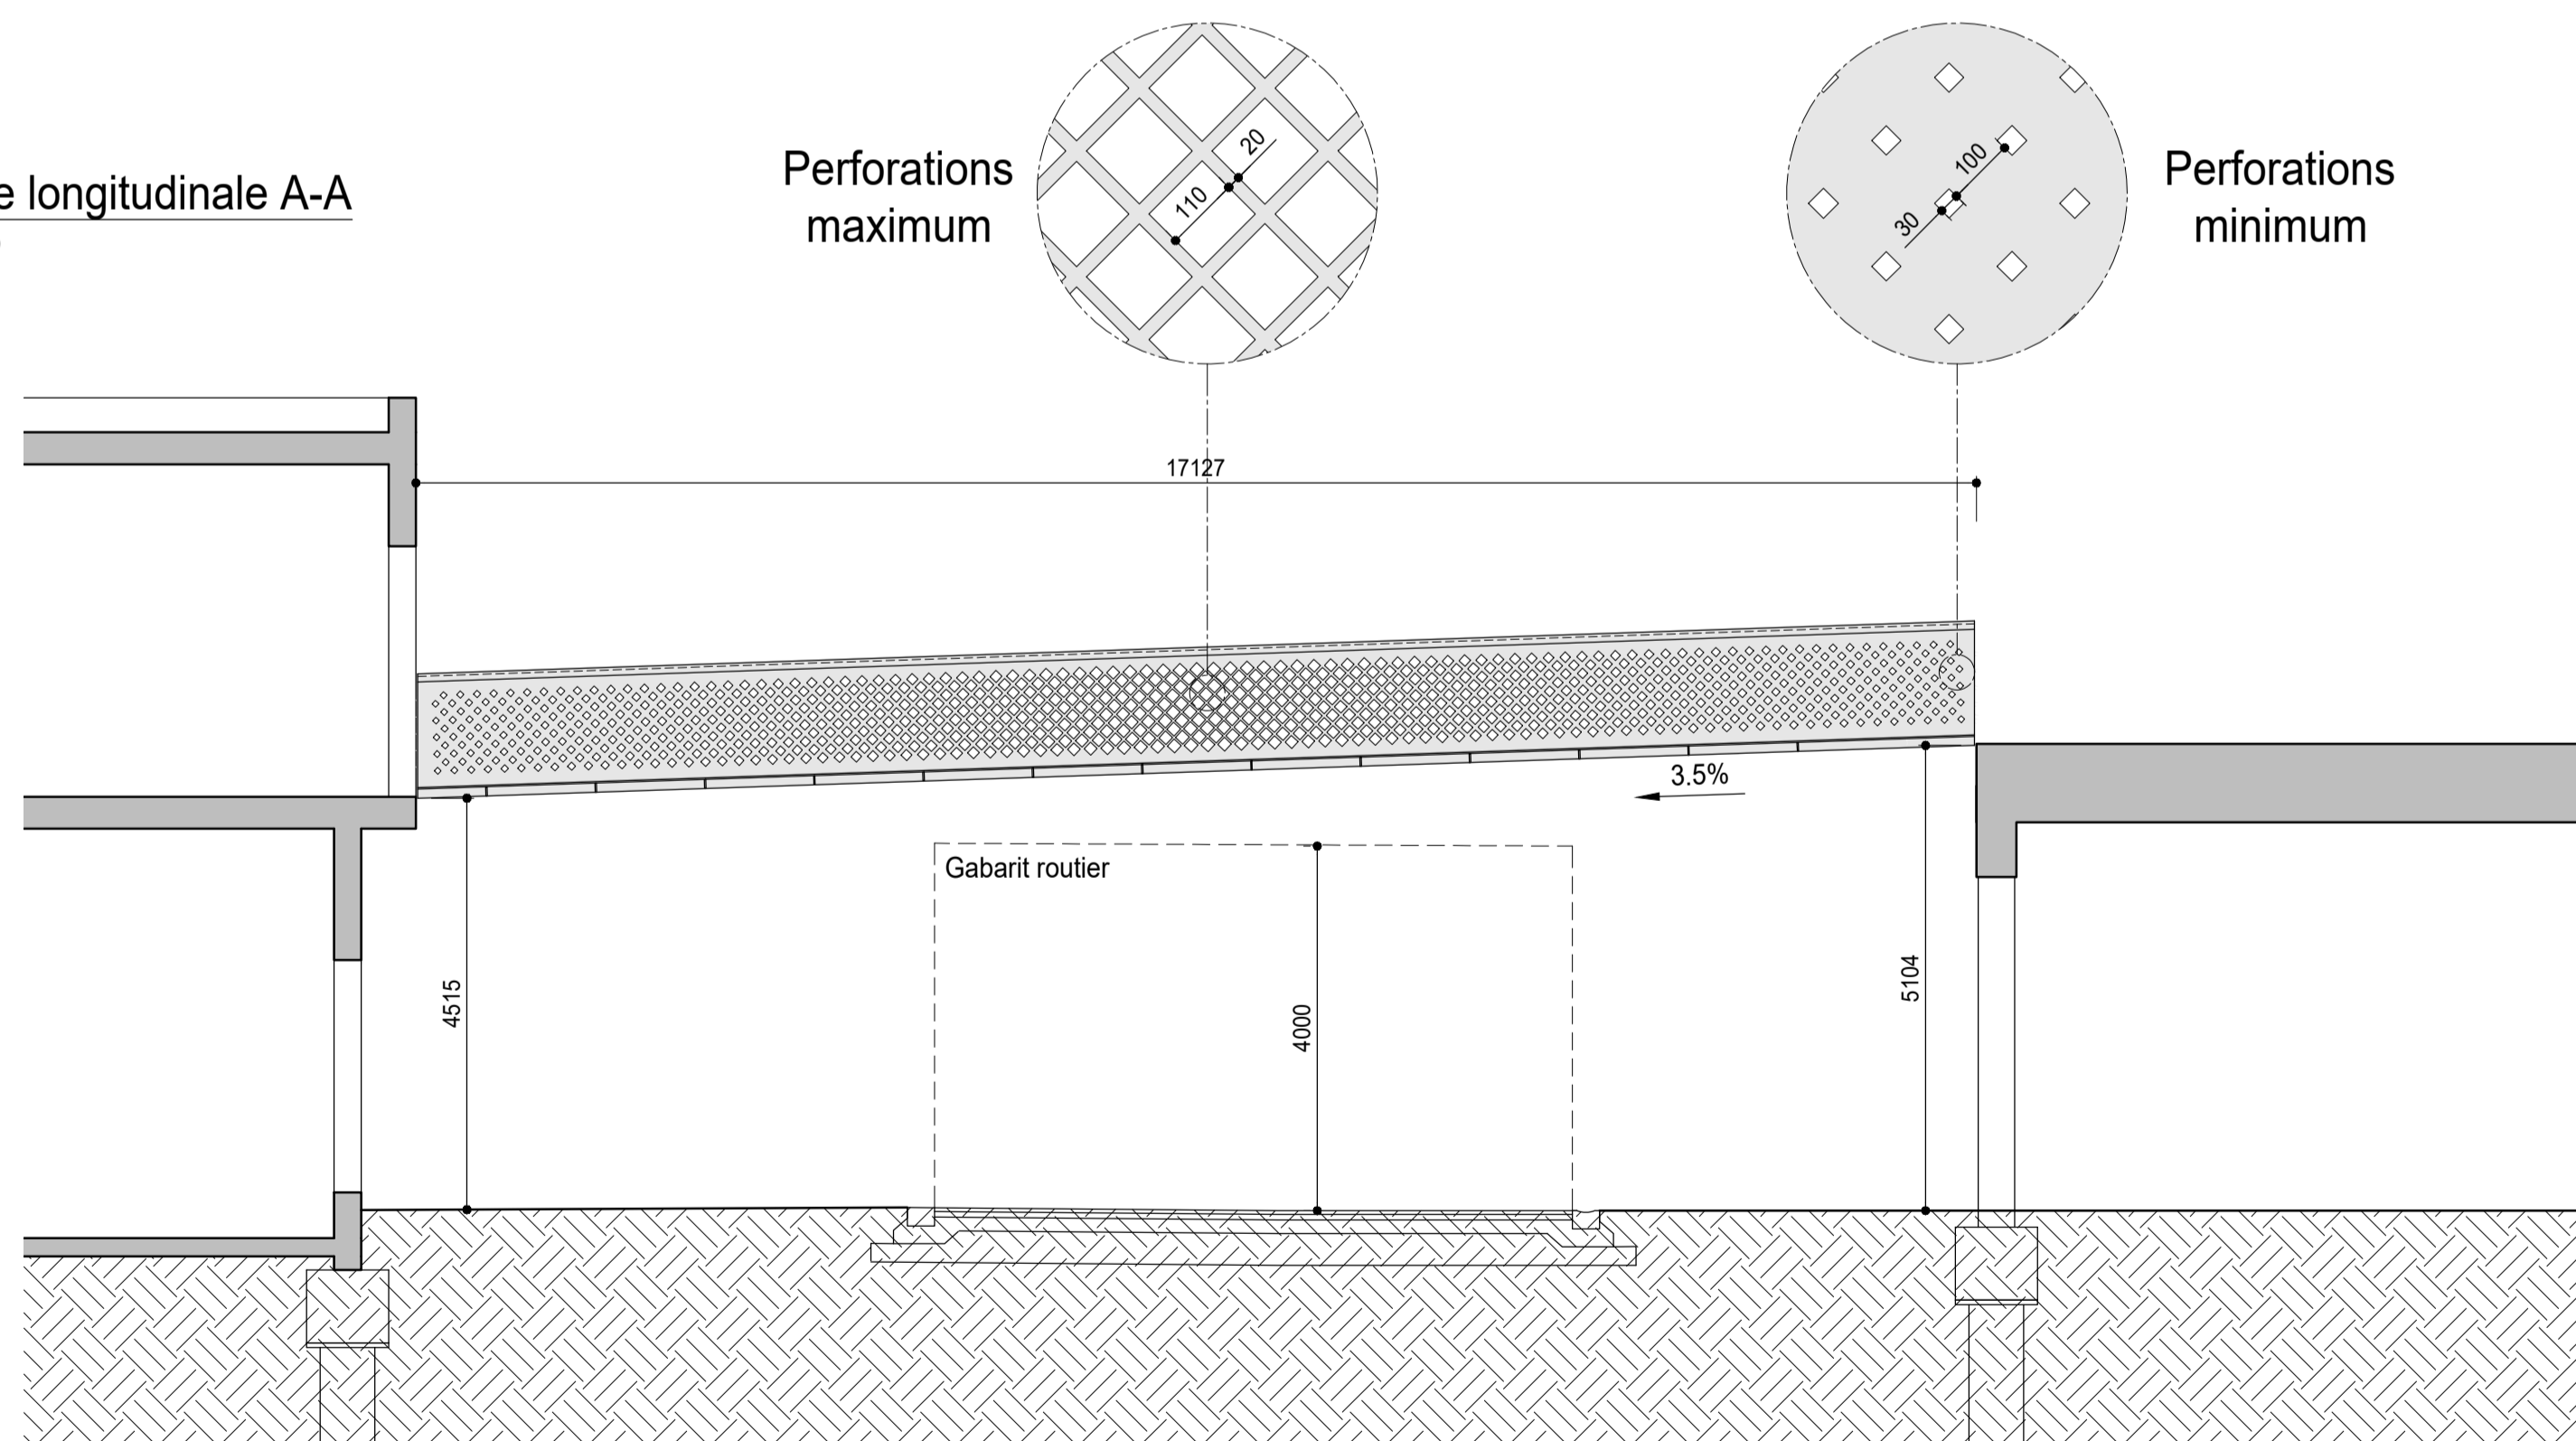

Perforations maximum

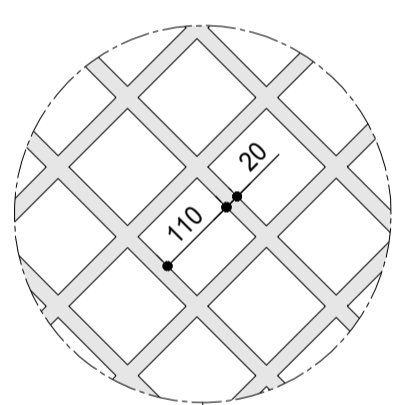

Perforations minimum

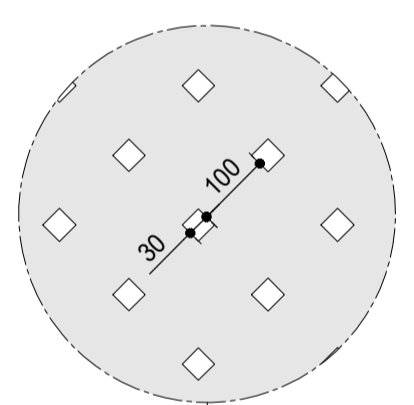

## Site de Louvranges, Clinique Saint-Pierre

Projet de construction et d'exploitation d'un nouvel hôpital général d'une capacité maximale de 441 lits, 129 places de jour et d'une crèche de 42 places.

### MAITRE DE L'OUVRAGE (MO)

a.s.b.l. Clinique St Pierre (CSPO)  
Av. Reine Fabiola 9, 1340 Ottignies L-L-N  
+32 (0)10 437 211  
www.cspo.be



### SOCIETE SIMPLE DE MAITRISE D'OEUVRE (MOE)

SS AIG (Société Simple Assar Ingenium Greisch)  
Chaussée de la Hulpe, 181/2 1170 Bruxelles  
+32 (0)2 676 71 00  
www.ingenium.be



### assar architects

Chaussée de la Hulpe, 181/2  
1170 Bruxelles  
+32 (0)2 676 71 00  
www.assar.com

### Ingenium


Nieuwe Sint Annadreef, 23  
8200 Brugge  
+32 (0)5 040 45 30  
www.ingenium.be

### Bureau d'études Greisch

Allée des Noisettes, 25  
4031 Liège  
+32 (0)4 366 16 16  
www.greisch.com

IND.	DATE	DESCRIPTION	IND.	DATE	DESCRIPTION
A	08.01.2025	Plan Modifié - Demande "PUN"	DU/RVK		
0	25.09.2023	Première diffusion	TR/RVK		
			DESS./CONT.		

Réf. projet outeur : Bât. / Zone : 8  
Format : 841 x 1189 mm (A0)  
Échelle : 1:500  
Repérage :

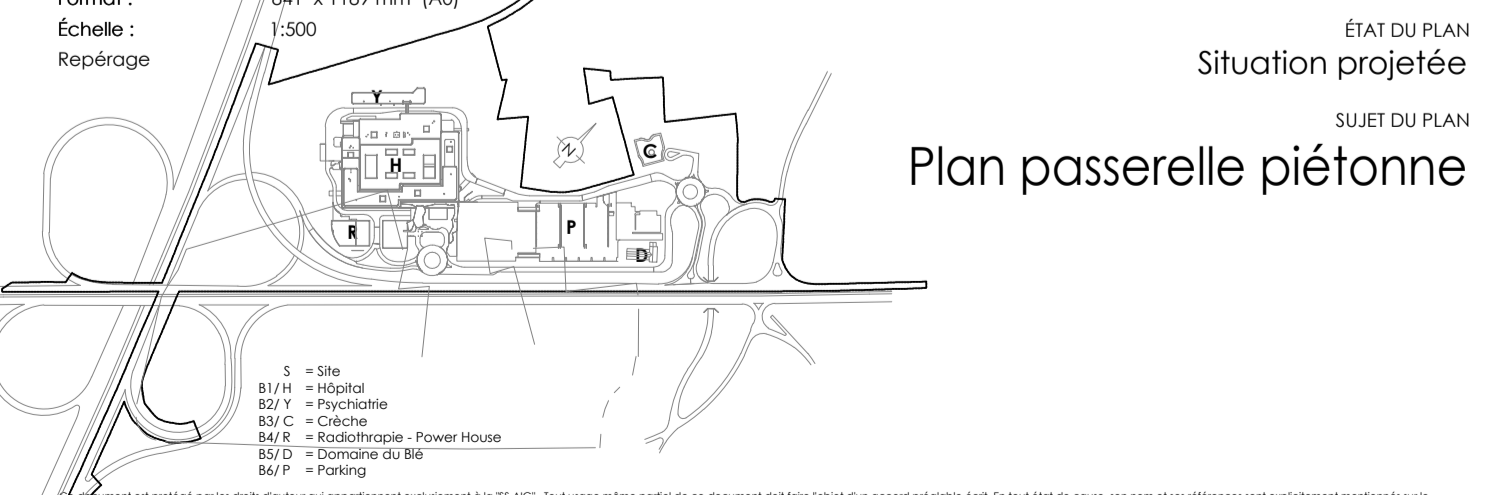

CODE DU PLAN	IND.	DATE	INDICE	IND.
NH_PU_GCI_TERR_BEG_B_AAA_AA_PL_0077		77 / 92	08.01.2025	A