

Legende Installations et RA

Table with 3 columns: Identifiant, Description, Localisation. Lists various technical specifications and their locations across the building plan.

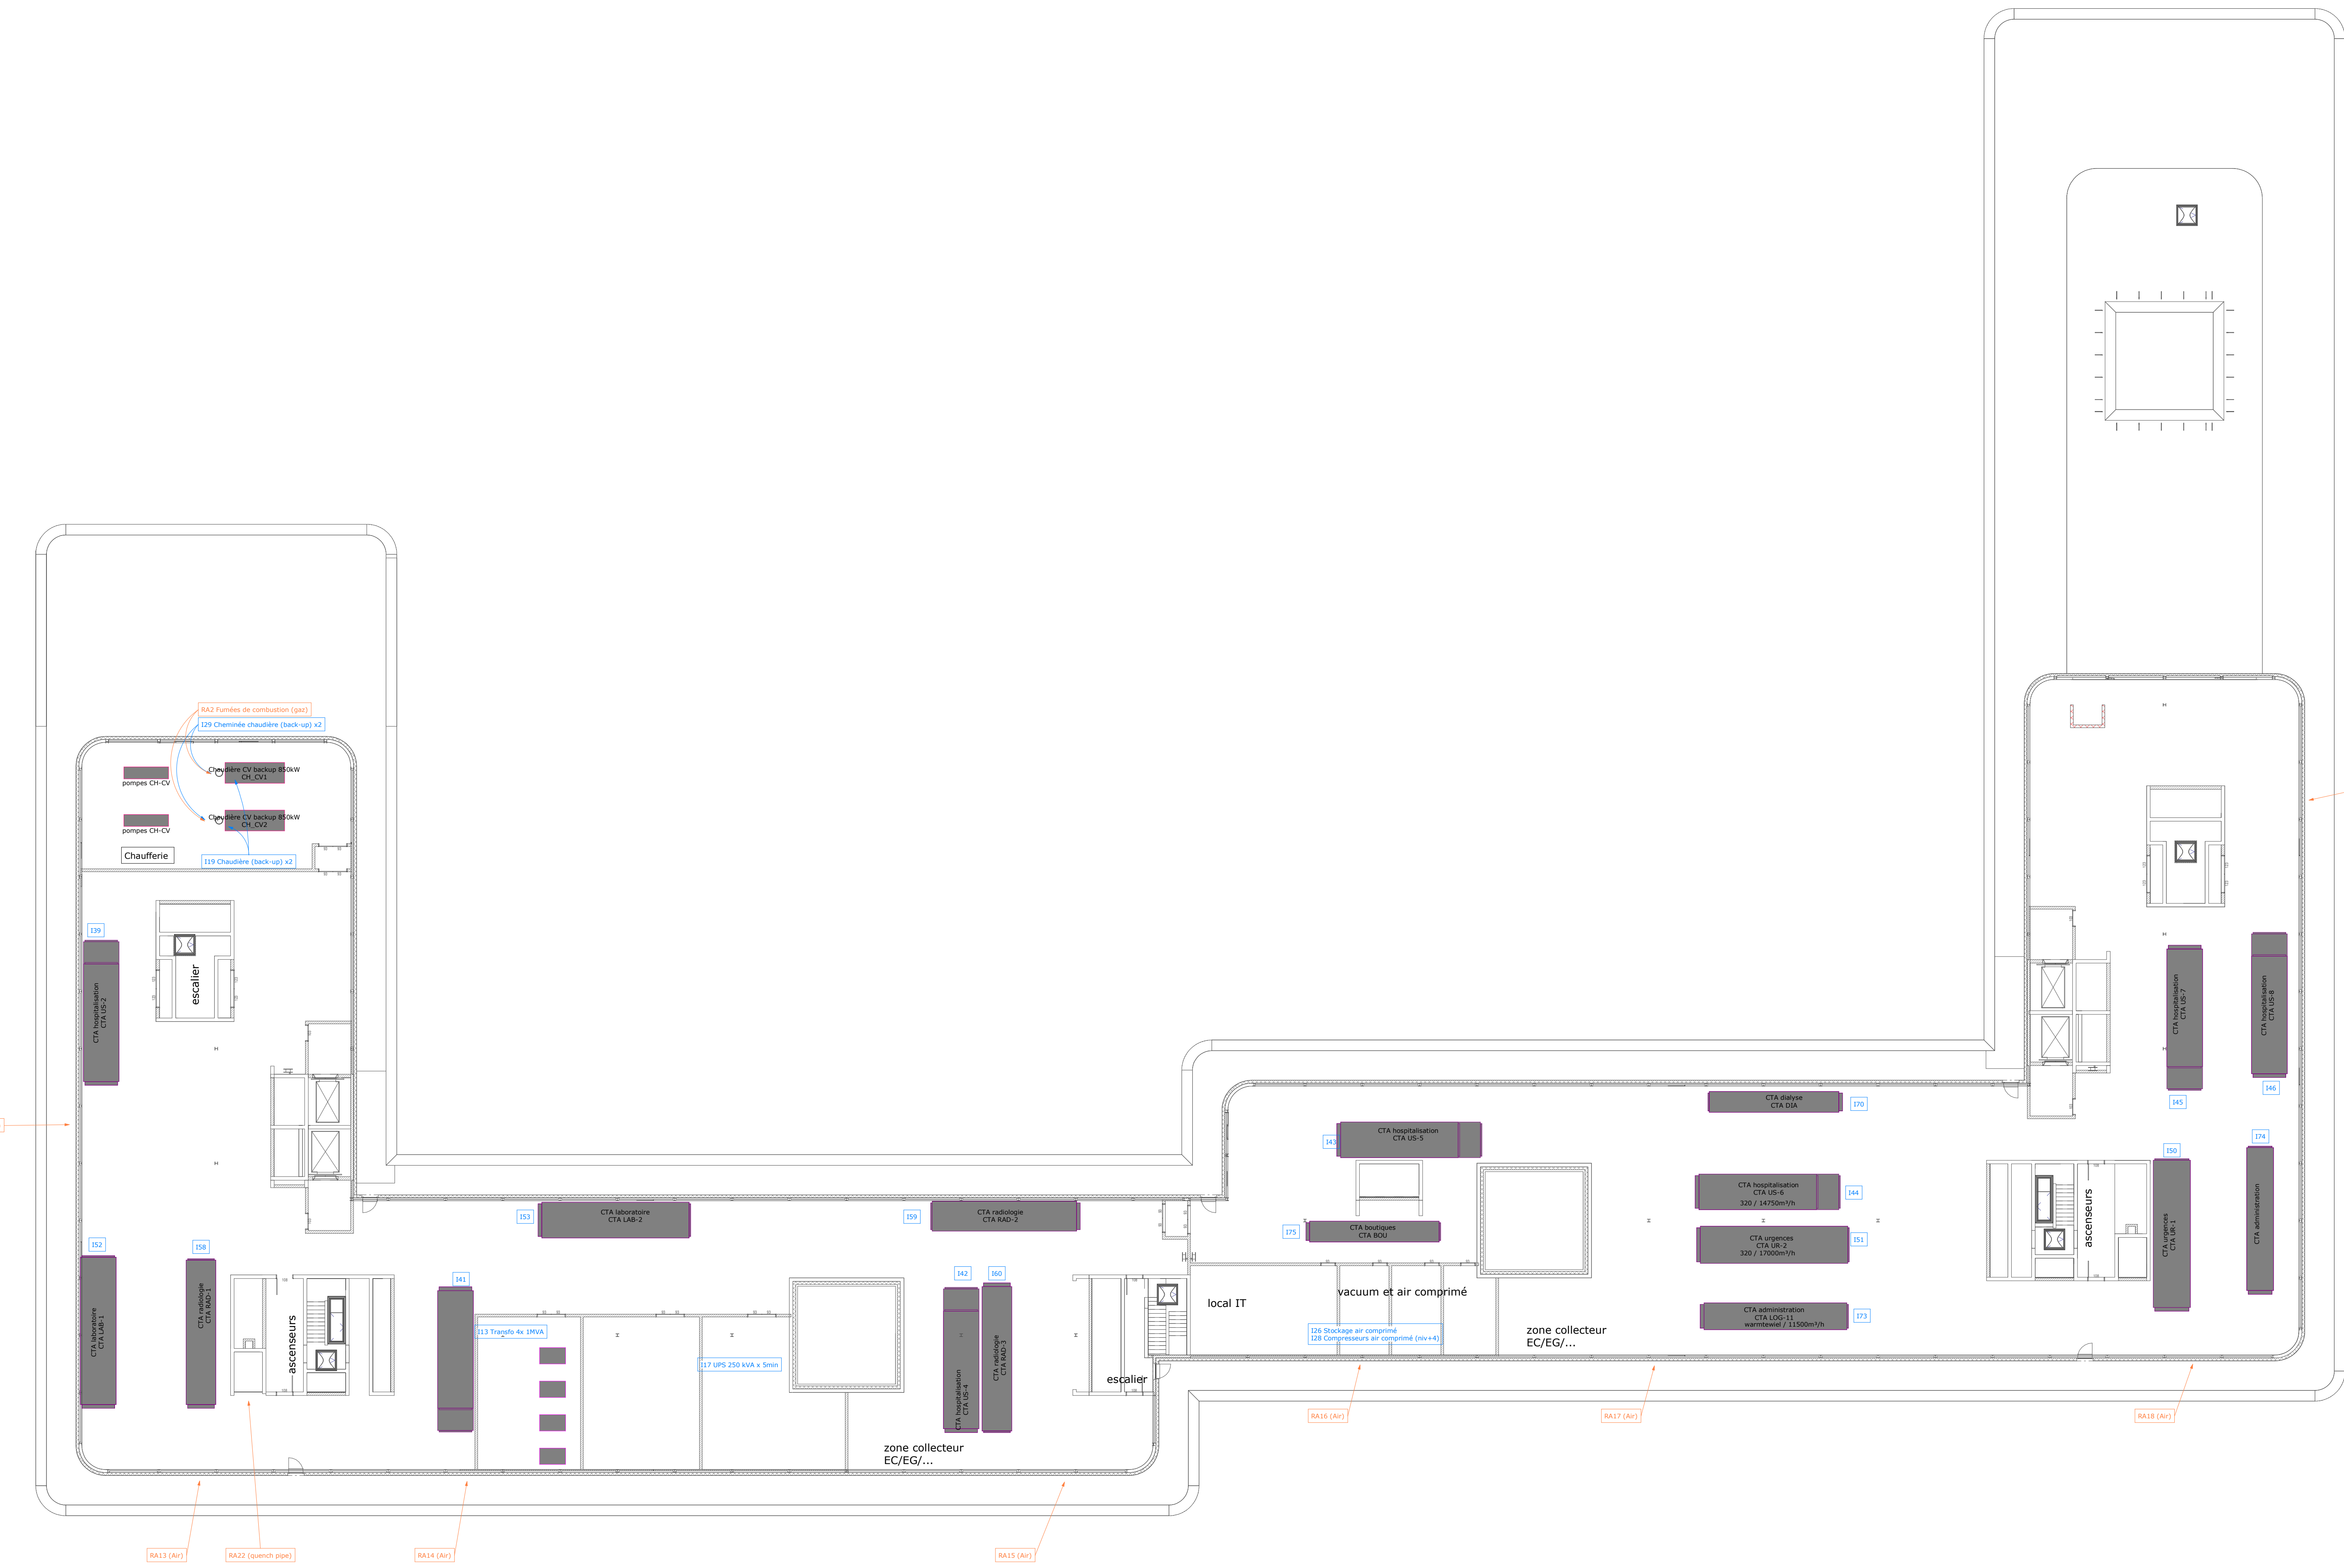


Table for Approbations (Approvals) with columns for 'Direction Médicale', 'Chef de service', 'Infirmière en chef', and 'CHOS'. Includes a signature line and a 'Date' column.

Site de Louvranges, Clinique Saint-Pierre
Projet de construction et d'exploitation d'un nouvel hôpital général
d'une capacité maximale de 441 lits, 129 places de jour et d'une
crèche de 42 places.

MAITRE DE L'OUVRAGE (MO)
Pour a.s.b.l. Clinique St Pierre (CSPo)
DR HIERRE Coordinateur Général Directeur Médical

SOCIÉTÉ SIMPLE DE MAÎTRISE D'ŒUVRE (SMO)
SS AIG (Société Simple Assar Ingenium Greisch)
Chaussée de la Hulpe, 181/2 1170 Bruxelles

oszar architects
Ingenium
Bureau d'études Greisch

Table with columns: A, 0, INO, RAI, Date, Description, etc.

Plan 86: Plan installations et rejets atmosphériques. Includes a schematic diagram of the building with ventilation points and a detailed legend for the symbols used.