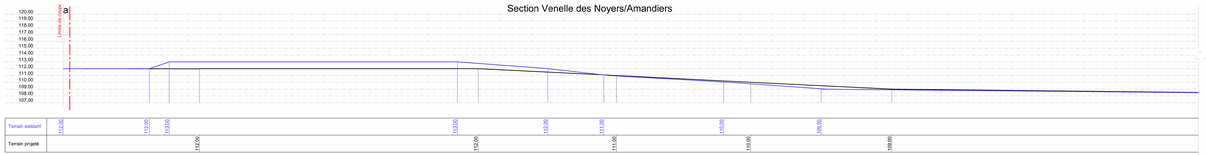

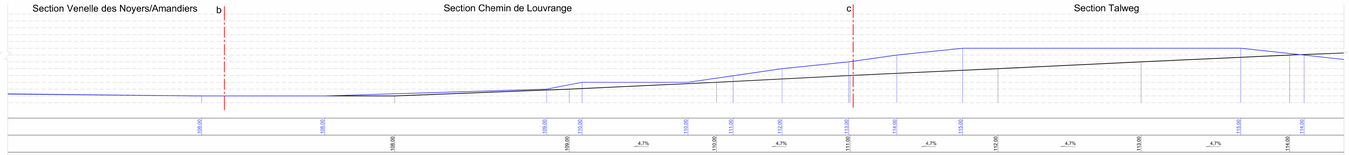

PROFIL CHEMIN DES CHARRONS ECHELLE 1:200
Pour le points de repérage, voir plan d'implantation

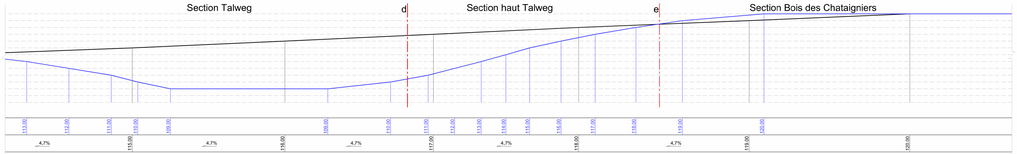

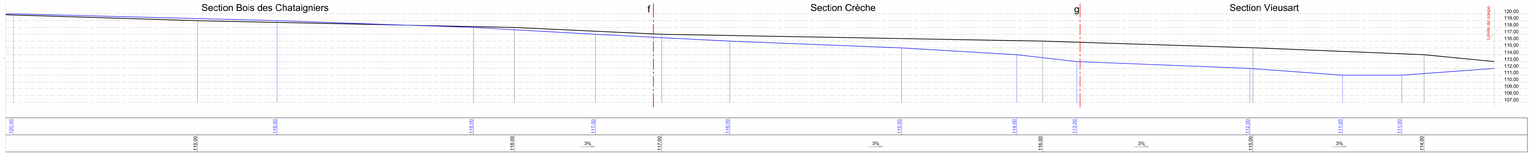

PROFIL CHEMIN DES CHARRONS ECHELLE 1: 200
Pour le points de repérage, voir plan d'implantation

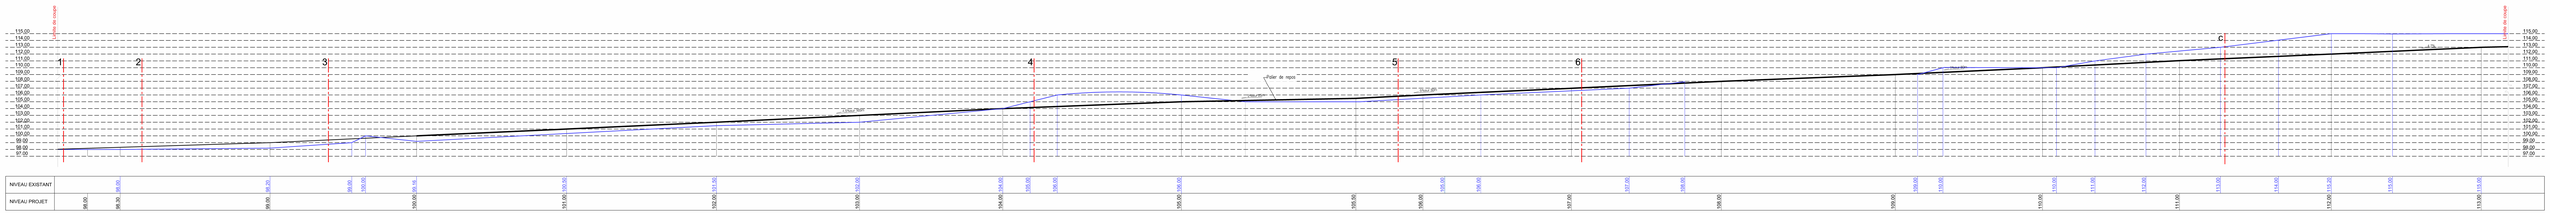

PROFIL CHEMIN D'ACCES CYCLO-PIETON AU CHEMIN DE LOUVRANGE ECHELLE 1:200
Pour le points de repérage, voir plan d'implantation

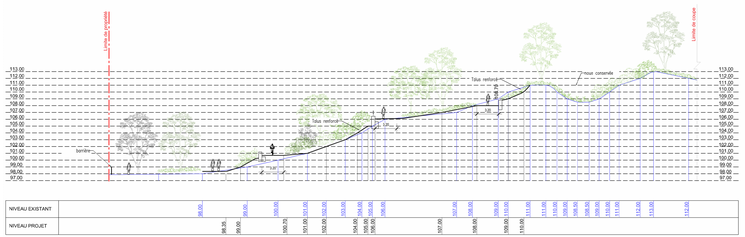

COUPE A - CHEMIN D'ACCES CYCLO-PIETON AU CHEMIN DE LOUVRANGE ECHELLE 1: 200

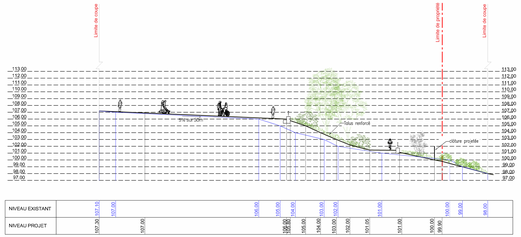

COUPE B - CHEMIN D'ACCES CYCLO-PIETON AU CHEMIN DE LOUVRANGE ECHELLE 1: 200

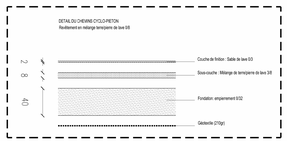

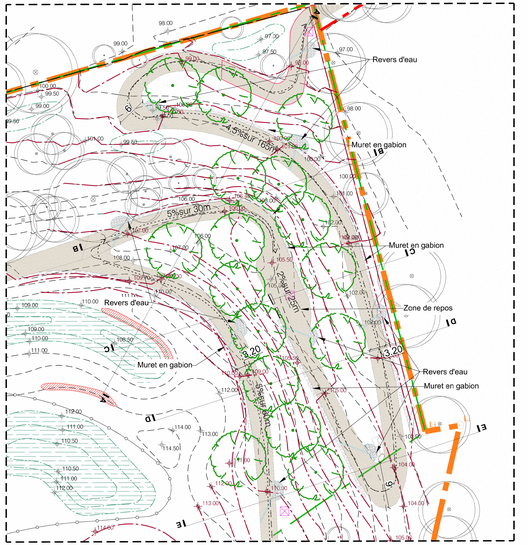

EXTRAIT DE PLAN ECHELLE 1: 250

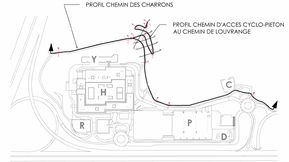

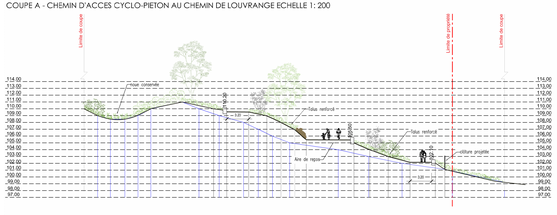

COUPE C - PROFIL CHEMIN D'ACCES CYCLO-PIETON AU CHEMIN DE LOUVRANGE ECHELLE 1: 200

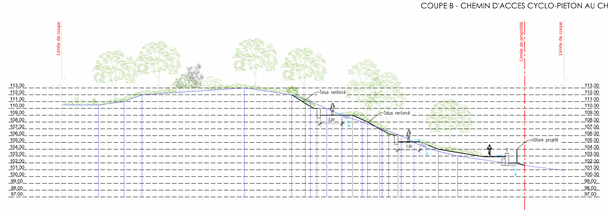

COUPE D - PROFIL CHEMIN D'ACCES CYCLO-PIETON AU CHEMIN DE LOUVRANGE ECHELLE 1: 200

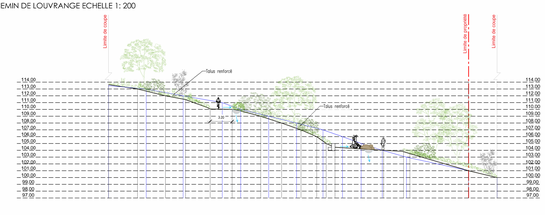

COUPE E - PROFIL CHEMIN D'ACCES CYCLO-PIETON AU CHEMIN DE LOUVRANGE ECHELLE 1: 200

Site de Louvranges, Clinique Saint-Pierre

Projet de construction et d'exploitation d'un nouvel hôpital général d'une capacité maximale de 441 lits, 129 places de jour et d'une crèche de 42 places.

MAITRE DE L'OUVRAGE (MO)

a.s.b.l. Clinique St Pierre (CSPO)
Av. Reine Fabiola 9 . 1340 Ottignies L-L-N
+32 (0)10 437 211
www.cspo.be

Pour a.s.b.l. Clinique St Pierre (CSPO)
Le Maître Ouvrage délégué
Philippe Pierre
Signature numérique de Philippe Pierre
Date : 2025.01.16 16:51:09 +01'00'

SOCIETE SIMPLE DE MAITRISE D'OEUVRE (MOE)

SS AIG (Société Simple Assar Ingenium Greisch)
Chaussée de la Hulpe, 181/2 1170 Bruxelles
+32 (0)2 674 71 00

Revised D'Arnould Architects
Le Mandataire désigné
Chevalier (Signature de Renaud
Date : 2025.01.16 17:39:13 +01'00'

Chaussée de la Hulpe, 181/2
1170 Bruxelles
+32 (0)2 674 71 00
www.assar.be

Ingenium
Volcanic Grid Investment 37
1000 Bruxelles
+32 (0)2 290 40 30
www.ingenium.be

Bureau d'études **Greisch**
Allée des Noisetiers, 28
4031 Liège
+32 (0)4 344 61 16
www.greisch.com

A	08.01.2025	Pour modifié - Demande " PUA "	
00	23.09.2022	Première émission	AVANT-PROJET
Ind.	DATE	DESCRIPTION	DRESSAGE

RÉF. projet auteur : 419078
Format : A1
Échelle : Asparagus

CHANTIER / PROJET
Permis Unique
PHASE
Situation projetée
TITRE DU PLAN
Coupes et profil chemin cyclo-piéton

N° DU PLAN : 12bis/92
DATE INDICE : 08.01.2025
NIVEAU : A