

LÉGENDE

- Parois et châssis EI 120 + Portes EI,60
 - Parois et châssis EI 60 + Portes EI,30
 - Parois EI 30 + Portes EI,30 / + Portes palières E30 (ascenseurs + monte-charges)
 - Joint de dilatation
 - ◆ 123.45 Niveau fini
 - (H) Emplacement RIA
 - /// Chemin d'évacuation
 - Demande de dérogation
 - ◀ Sortie de secours
 - Pare-flamme 60'
 - EX Exutoire de fumées
 - VE Ventilation trémie
- Rez de Chaussée_ NIVEAU D'EVACUATION**
- Echelle 1:200
0 2 4 10 20 m

Site de Louvranges, Clinique Saint-Pierre

Projet de construction et d'exploitation d'un nouvel hôpital général d'une capacité maximale de 441 lits, 129 places de jour et d'une crèche de 42 places.

MAITRE DE L'OUVRAGE (MO)

a.s.b.l. Clinique St Pierre (CSPO)
Av. Reine Fabiola 9, 1340 Ottignies L-L-N
+32 (0)10 437 211
www.cspo.be

Pour a.s.b.l. Clinique St Pierre (CSPO)
Dr PIERRE Coordonnateur Général
Directeur Médical

DocuSigned by:
Dr Philippe PIERRE
59444DCE93A2412...



SOCIETE SIMPLE DE MAITRISE D'OEUVRE (MOE)

SS AIG (Société Simple Assar Ingenium Greisch)
Chaussée de la Hulpe, 181/2 1170 Bruxelles
+32 (0)2 676 71 00

Pour SSAIG
Renaud CHEVALIER Architecte
Mandataire SSAIG

DocuSigned by:
Renaud Chevalier
F0CA5973CFCE49E...



assar architects

Chaussée de la Hulpe, 181/2
1170 Bruxelles
+32 (0)2 676 71 00
www.assar.com

Ingenium


Nieuwe Sint Annadreef, 23
8200 Brugge
+32 (0)5 040 45 30
www.ingenium.be

Bureau d'études Greisch

Allée des Noisettes, 25
4031 Liège
+32 (0)4 366 16 16
www.greisch.com

Ø IND.	25.09.2023 DATE	Première diffusion DESCRIPTION	DESS./CONT.
--------	-----------------	--------------------------------	-------------

Réf. projet auteur : A15078
Bât. / Zone : C
Format : 420 x 594 mm (A2)
Échelle : 1:200
Repérage

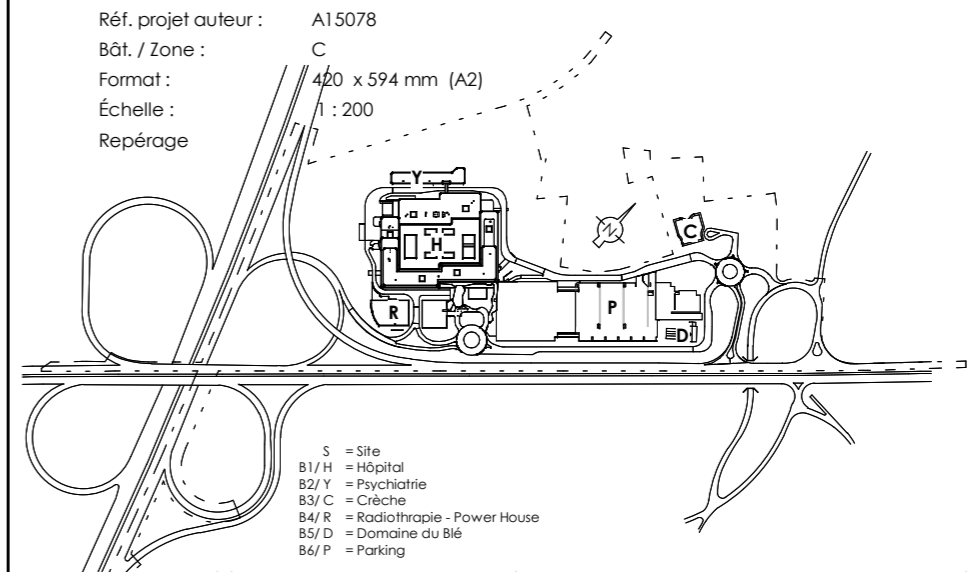

STADE DU PROJET
Permis Unique

ÉTAT DU PLAN
Situation projetée

SUJET DU PLAN
**COMPARTIMENTAGE
INCENDIE ET
FLUX ÉVACUATION
B3/C
Plan RDC**

*