


1 HOPITAL - Élévation Nord-Ouest  
1:200

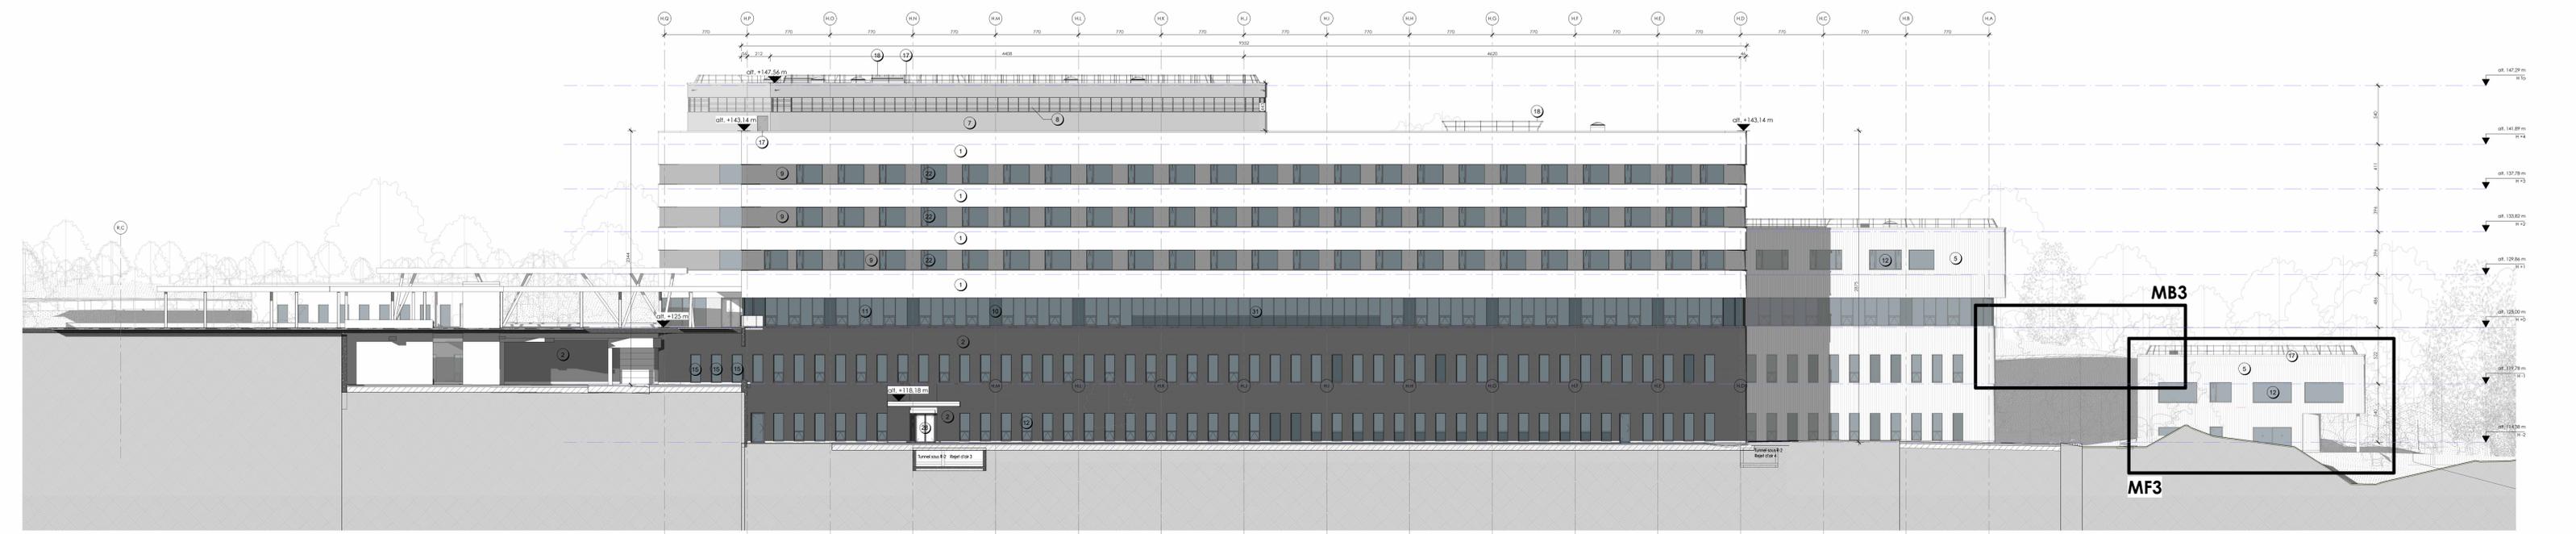

2 HOPITAL - Élévation Nord-Est  
1:200

**SYMBOLIQUE**

- Limite de propriété
- Terrain existant
- Cible de la demande
- Limite de faisabilité des espaces verts

**MATERIAUX DE COUPE**

- Terrain
- Maçonnerie de bloc béton
- Isolation
- Voile béton
- Chape
- Empiement
- Tuile verte
- Cloture bois + grillon ext.

**MATERIAUX D'ELEVATION**

- Revêtement texturé ton blanc
- Brique ton brun-gris foncé, légèrement structurée
- Brique ton blanc, légèrement structurée
- Revêtement en pierre ton gris moyen
- Revêtement imitation bois naturel
- Fininte en béton ton gris clair
- Barilage en tôle ton gris moyen
- Vanilles métalliques ton gris moyen
- Revêtement texturé ton bronze naturel
- Mur rideau aluminium thermolaqué ton gris anthracite double vitrage non vision
- Mur rideau aluminium thermolaqué ton gris anthracite double vitrage vision
- Châssis aluminium thermolaqué ton gris anthracite double vitrage non vision
- Châssis aluminium thermolaqué ton gris anthracite double vitrage non vision
- Châssis E1120 aluminium thermolaqué ton gris anthracite double vitrage ségrégation
- Châssis E1120 aluminium thermolaqué ton gris anthracite double vitrage vision
- Couvre-multiprofil de vive aluminium thermolaqué ton façade
- Garde-corps métallique ton gris clair
- Profil de vive ouvert aluminium thermolaqué ton façade
- Porte sectionnelle en aluminium thermolaqué ton gris foncé
- Porte sectionnelle en aluminium thermolaqué ton blanc
- Châssis en aluminium anodisé, ton bronze naturel double vitrage vision
- Cloture en poteaux aspect bois, type cannes de bambou
- Écran acoustique
- Vanilles métalliques ton façade
- Mur rideau aluminium thermolaqué ton gris anthracite double vitrage vision avec triple vitrage non vision
- Porte aluminium thermolaqué ton façade
- Porte aluminium thermolaqué ton façade - double vitrage vision
- Porte E1120 aluminium thermolaqué ton façade - double vitrage vision
- Mur rideau aluminium thermolaqué ton gris anthracite double vitrage non vision
- Vanilles double vitrage et rotillage en aluminium thermolaqué

**MF5**

Echelle 1:200  
0 2 4 10 20 m

**Site de Louvranges, Clinique Saint-Pierre**  
Projet de construction et d'exploitation d'un nouvel hôpital général d'une capacité maximale de 441 lits, 129 places de jour et d'une crèche de 42 places.

**MAÎTRE DE L'OUVRAGE (MO)**  
a.s.b.l. Clinique St Pierre (CSPO)  
Av. Reine Fabiola 9, 1340 Ottignies L-LN  
+32 (0)10 437 211  
www.csपो.be

**SOCIÉTÉ SIMPLE DE MAÎTRISE D'OEUVRE (MOE)**  
SS AIG (Société Simple Assar Ingenium Greisch)  
Chaussée de la Hulpe, 181/2 1170 Bruxelles  
+32 (0)2 676 71 00

**assar architects**  
Chaussée de la Hulpe, 181/2  
1170 Bruxelles  
+32 (0)2 676 71 00  
www.assar.com

**Ingenium**  
Nouveaux Sirs Annodeseel, 23  
1000 Bruxelles  
+32 (0)2 546 41 30  
www.ingenium.be

**Bureau d'études Greisch**  
Avenue des Tisserands, 25  
4031 Utop  
+32 (0)2 346 18 16  
www.greisch.com

**Dr Philippe PIERRE**  
+32 (0)2 676 71 00  
www.csपो.be

**Renault Chevalier**  
+32 (0)2 676 71 00  
www.csपो.be

**ASSAR**  
Renault CHEVALEIER Architecte  
Mandatitaire SAAG

**ingenium**  
Renault CHEVALEIER Architecte  
Mandatitaire SAAG

**greisch**  
Renault CHEVALEIER Architecte  
Mandatitaire SAAG

**DATE**  
08.01.2025 Plan Modifié - Demande "PUN"  
25.09.2023 Première diffusion

**IND. DATE IND.**  
44 / 92 08.01.2025 A

**ÉTAT DU PROJET**  
Permis Unique  
État du PLAN  
Situation projetée

**SUJET DU PLAN**  
HÔPITAL | B1/H-B2/Y  
Élévations Nord-Ouest & Nord-Est

**REPERAGE**  
1 = Site  
B1 = Bâtiment  
B2 = Parking  
B3 = Cour d'honneur  
B4 = Cour d'honneur - Place Nivea  
B5 = Cour d'honneur de l'Est  
B6 = Cour d'honneur de l'Ouest

**IND. DATE IND.**  
44 / 92 08.01.2025 A