DocuSign Envelope ID: 36EA31F2-8766-4DE9-B903-E9812F5DB3FC

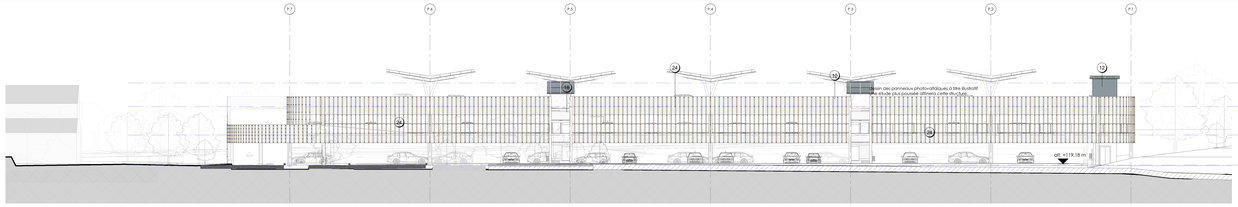

1 PARKING SILO - Élévation Nord
1 : 200

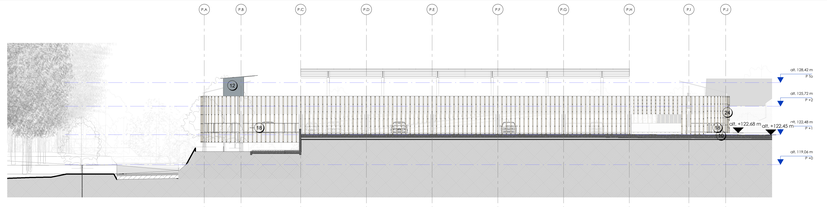

2 PARKING SILO - ÉlévatioOuest
1 : 200

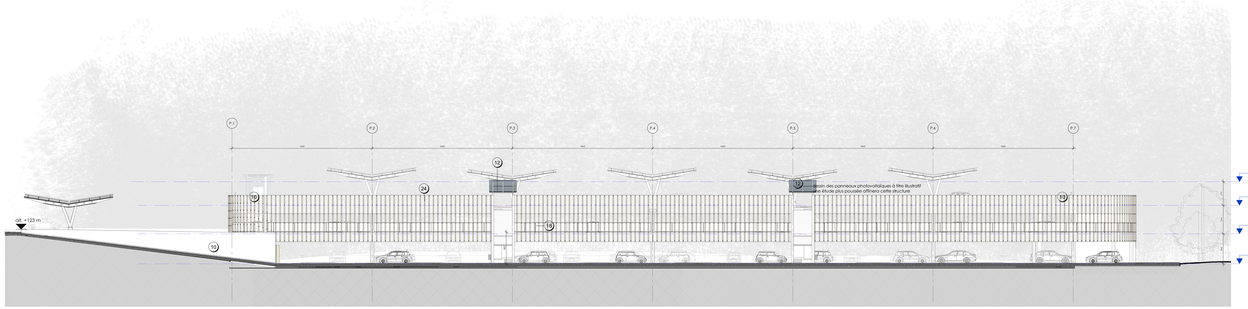

4 PARKING SILO - Élévation Sud
1 : 200

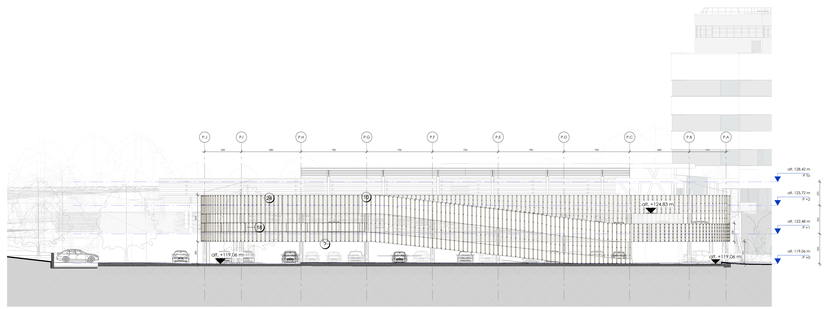

5 PARKING SILO - Élévation Est
1 : 200

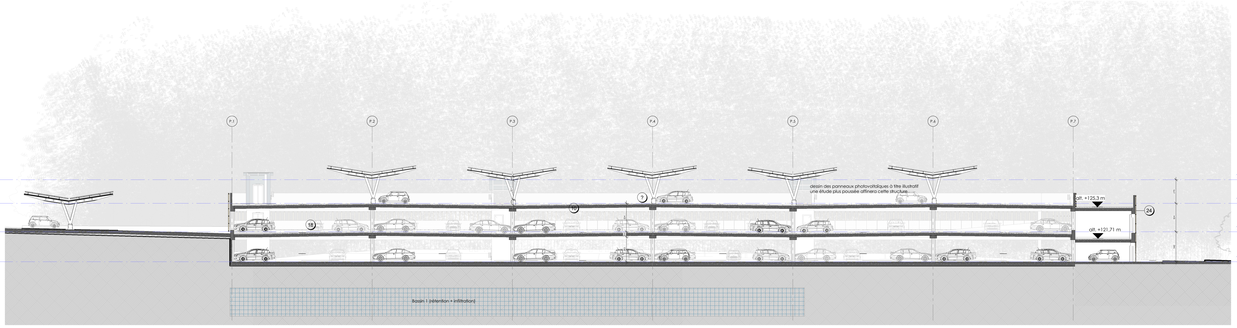

3 PARKING SILO - Coupe longitudinale
1 : 200

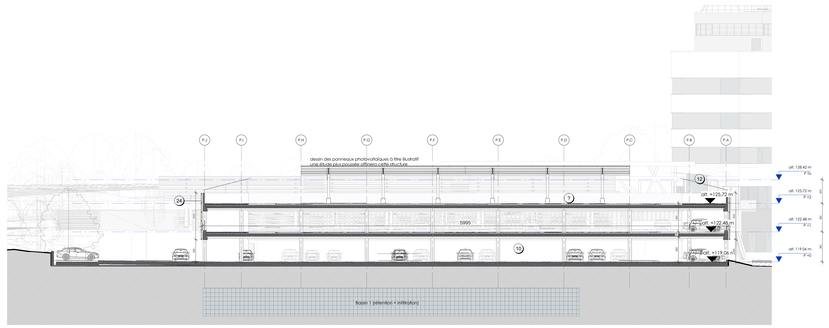

6 PARKING SILO - Coupe transversale
1 : 200

SYMBOLIQUE

- Limite de propriété
- Terrain existant
- Objet de la demande
- Limite de l'aire d'espaces verts tampon
- 128.45 Niveau fini
- 128.45 Niveau béton
- H Axe modulation

MATERIAUX DE COUPE

- Terrain
- Maçonnerie de bloc béton
- Isolation
- Voile béton
- Chape
- Emplacement
- Toiture verte
- Ossature bois + finition ext.

MATERIAUX D'ELEVATION

- Parement minéral ton blanc
- Brique ton brun-gris foncé sans joint, légèrement structurée
- Brique ton blanc sans joint, légèrement structurée
- Revêtement en pierre ton gris moyen
- Parement minéral aspect bois ton clair
- Plinthe en béton ton gris clair
- Bardage métallique ton gris moyen
- Ventelles métalliques ton façade
- Bardage en aluminium ton brun cuivré
- Béton gris
- Châssis en aluminium ton gris foncé
- Double vitrage vision légèrement réfléchissant
- Double vitrage non vision légèrement réfléchissant
- Porte métallique ton gris foncé
- Porte métallique ton gris façade
- Couvre-mur métallique ton brun cuivré
- Couvre-mur métallique ton façade
- Garde-corps métallique ton gris clair
- Rive en aluminium thermolaqué ton blanc
- Acier laqué ton blanc
- Caillebotis ton gris clair
- Châssis en aluminium ton brun cuivré
- Bardage métallique ton brun cuivré
- Claustra en poteaux aspect bois, type cannes de bambou
- Écran acoustique
- Ventelles métalliques ton gris foncé
- Couvre-mur métallique ton gris foncé

0 4 2 10 20 m Echelle 1:200

Site de Louvranges, Clinique Saint-Pierre

Projet de construction et d'exploitation d'un nouvel hôpital général d'une capacité maximale de 441 lits, 129 places de jour et d'une crèche de 42 places.

MAITRE DE L'OUVRAGE (MO)
Pour a.s.b.l. Clinique St Pierre (CSPO)
a.s.b.l. Clinique St Pierre (CSPO)
Av. Reine Fabiola 9, 1340 Ottignies L-L-N
+32 (0)10 437 211
www.cspo.be
Dr PIERRE Coordonateur Général
Directeur Médical
DocuSigned by: Dr Philippe PIERRE
5844DCE93A2412...

SOCIETE SIMPLE DE MAITRISE D'OEUVRE (MOE)
Pour SSAIG
SS AIG (Société Simple Assar Ingenium Greisch)
Chaussée de la Hulpe, 181/2 1170 Bruxelles
+32 (0)2 676 71 00
Renaud CHEVALIER Architecte
Mandataire SSAIG
DocuSigned by: Renaud Chevalier
F0CA5973CFCE49E...

assar architects
Chaussée de la Hulpe, 181/2
1170 Bruxelles
+32 (0)2 676 71 00
www.assar.com

Ingenium
Mauve Sint Annaplaat 23
3000 Leuven
+32 (0)3 540 45 30
www.ingenium.be

Bureau d'études **Greisch**
Allée des Noisettes, 25
4031 Liège
+32 (0)4 365 16 00
www.greisch.com

IND.	DATE	DESCRIPTION	DESS./CONT.
Ø	25.09.2023	Première diffusion	
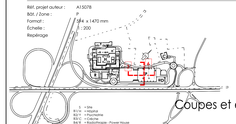
Réf. projet auteur : A15078
Bât. / Zone : Ø
Format : A4 (H x L) 470 mm
Échelle : 1 : 200
Rééchelage