DocuSign Envelope ID: 199AE1DE-6330-4506-BA97-5FD02583D27A

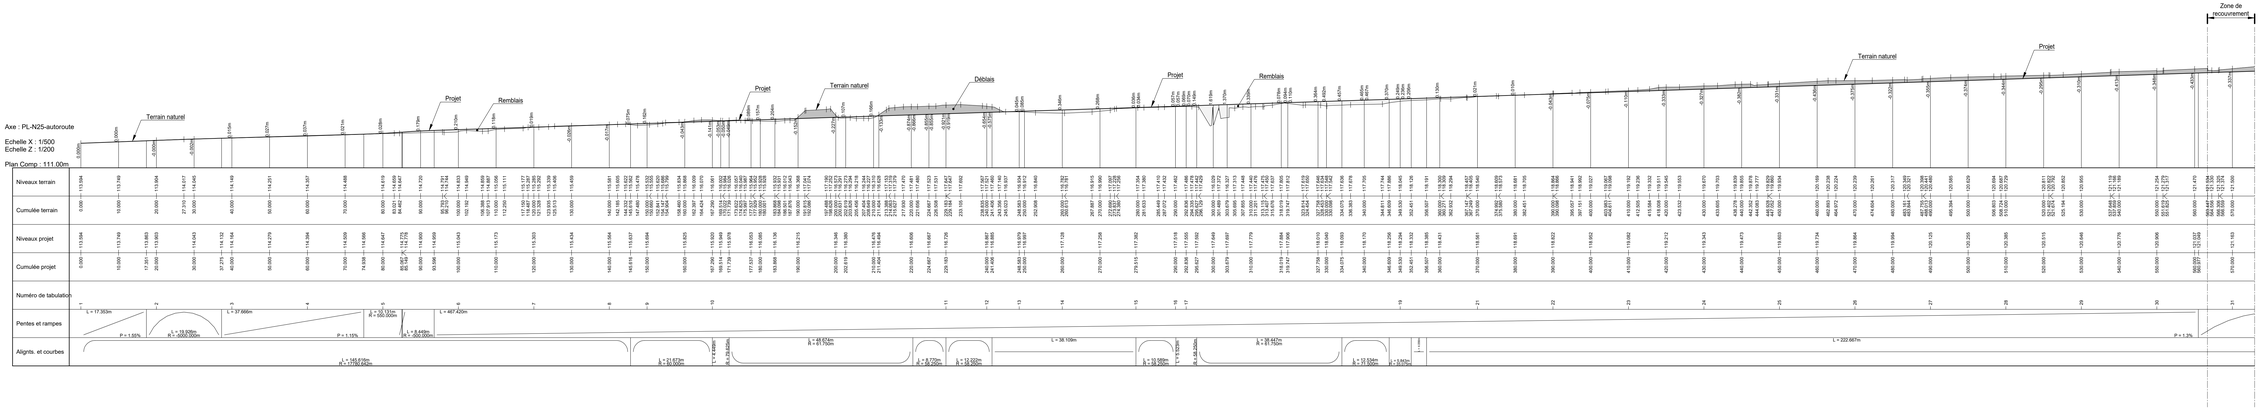

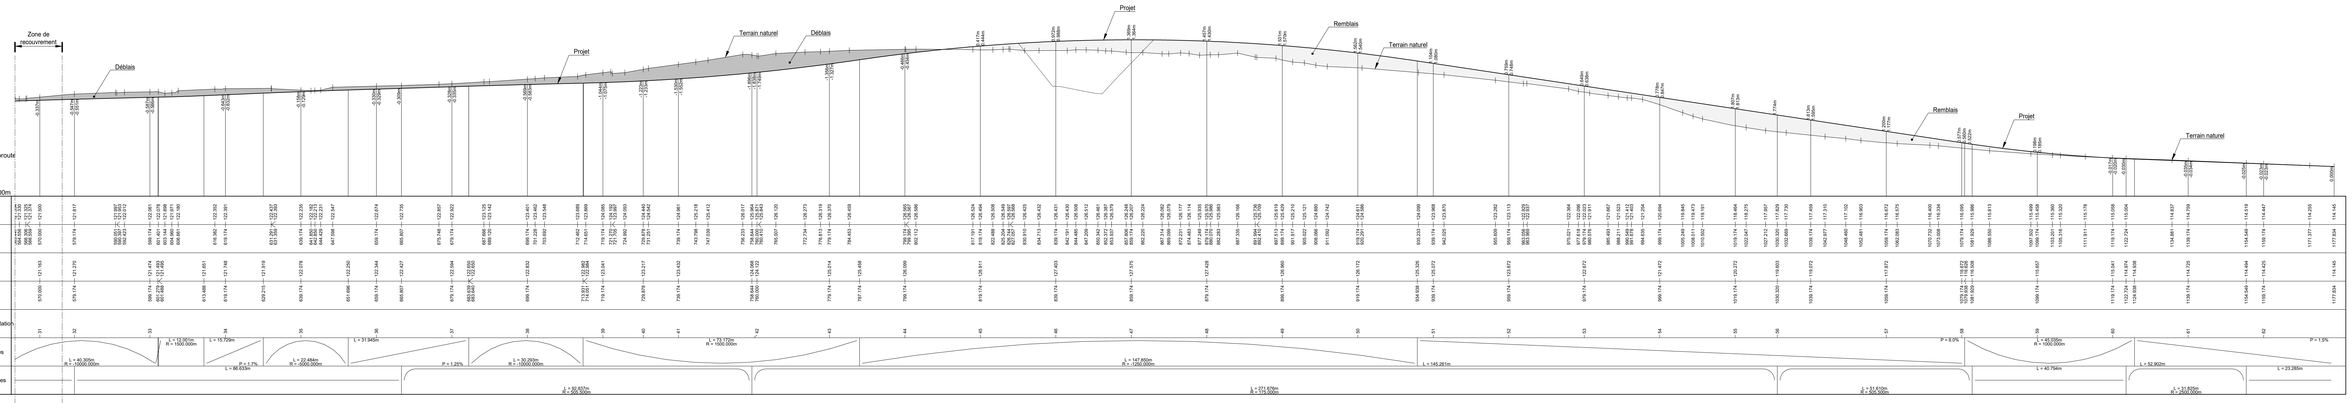

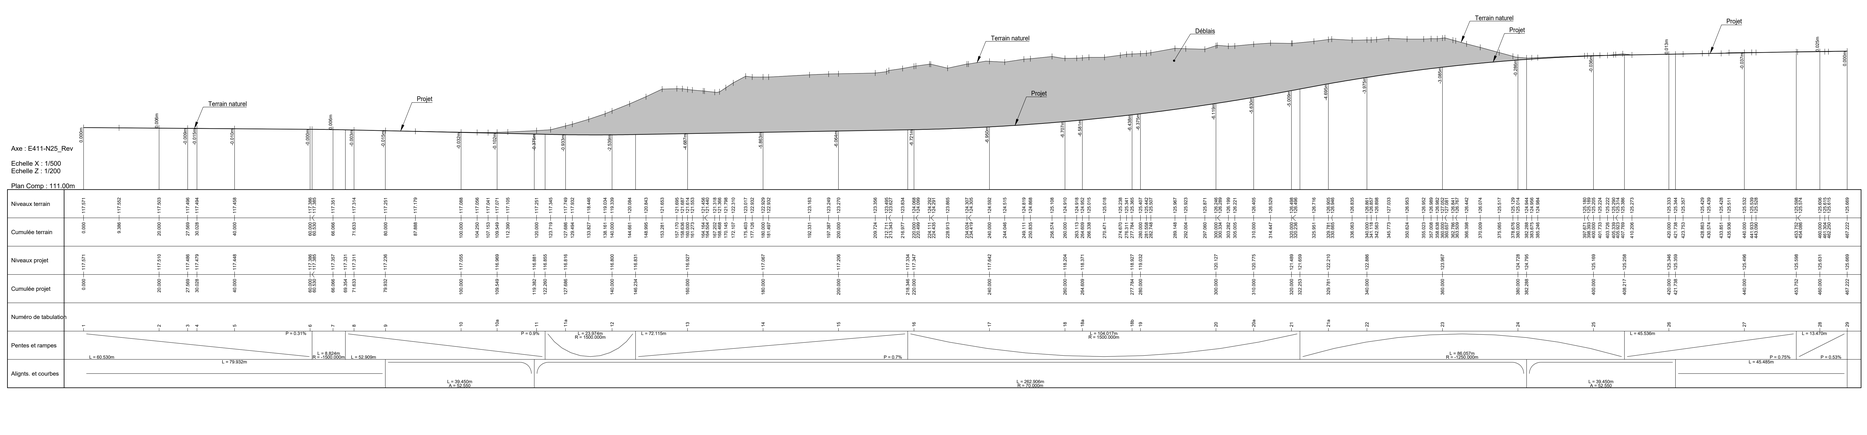

Site de Louvranges, Clinique Saint-Pierre

Projet de construction et d'exploitation d'un nouvel hôpital général d'une capacité maximale de 441 lits, 129 places de jour et d'une crèche de 42 places.

MAITRE DE L'OUVRAGE (MO)

a.s.b.l. Clinique St Pierre (CSPO)
Av. Reine Fabiola 9, 1340 Ottignies L-L-N
+32 (0)10 437 211
www.cspo.be

Pour a.s.b.l. Clinique St Pierre (CSPO)
Dr PIERRE Coordonnateur Général
Directeur Médical
DocuSigned by:
Dr Philippe PIERRE
49444DCE93A2412...

SOCIETE SIMPLE DE MAITRISE D'OEUVRE (MOE)

SS AIG (Société Simple Assar Ingenium Greisch)
Chaussée de la Hulpe, 181/2 1170 Bruxelles
+32 (0)2 676 71 00

Pour SSAIG
Renaud CHEVALIER Architecte
Mandataire SSAIG
DocuSigned by:
Renaud Chevalier
F0CA5973CFCE49E...

assar architects
Chaussée de la Hulpe, 181/2
1170 Bruxelles
+32 (0)2 676 71 00
www.assar.com

Ingenium
Nèvremont 24 Arrondissement 23
6200 Bruxelles
+32 (0)3 040 45 30
www.ingenium.be

Bureau d'études **Greisch**
Allée des Noisetiers, 23
4031 Liège
+32 (0)4 364 16 16
www.greisch.com

IND.	DATE	DESCRIPTION	EQUIVK DESS./CONT.
0	25.09.2023	Première diffusion	

Réf. projet auteur :
Réf. / Zone :
Format : 841 x 1565 mm [A0+]
Echelle : 1:500 - 1:2000
Repérage

STADE DU PROJET
Permis Unique

ETAT DU PLAN
Situation projetée

SUJET DU PLAN
Voiries publiques
Profils en long

CODE DU PLAN	DATE INDICE	N° DU PLAN	IND.
NH_PU_GCI_TERR_BEG_B_PL_0061	25.09.2023	61 / 92	0