




Coupe 1-1 (Ech.: 1/50)

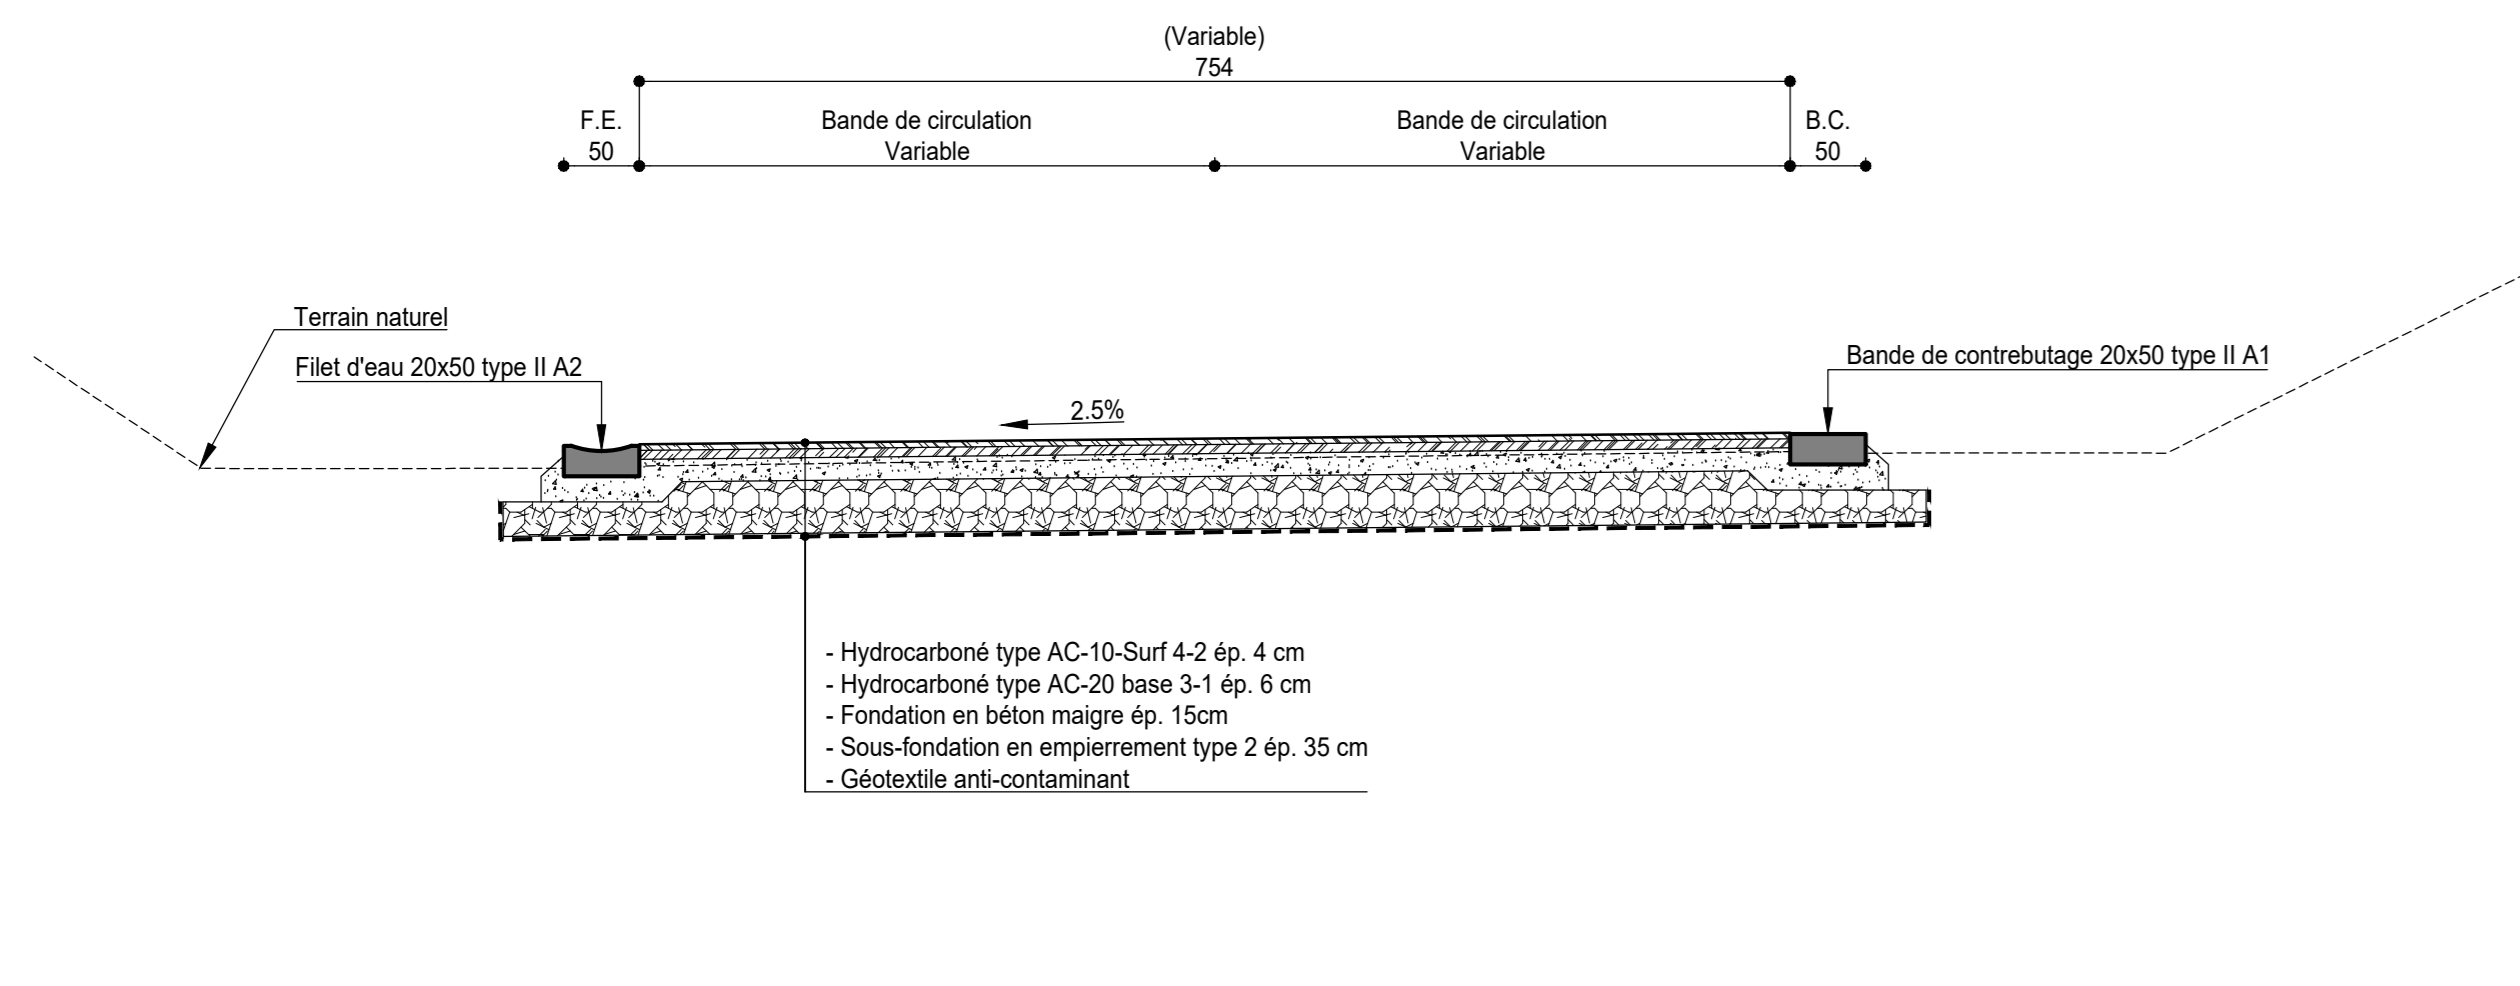


Coupe 2-2 (Ech.: 1/50)

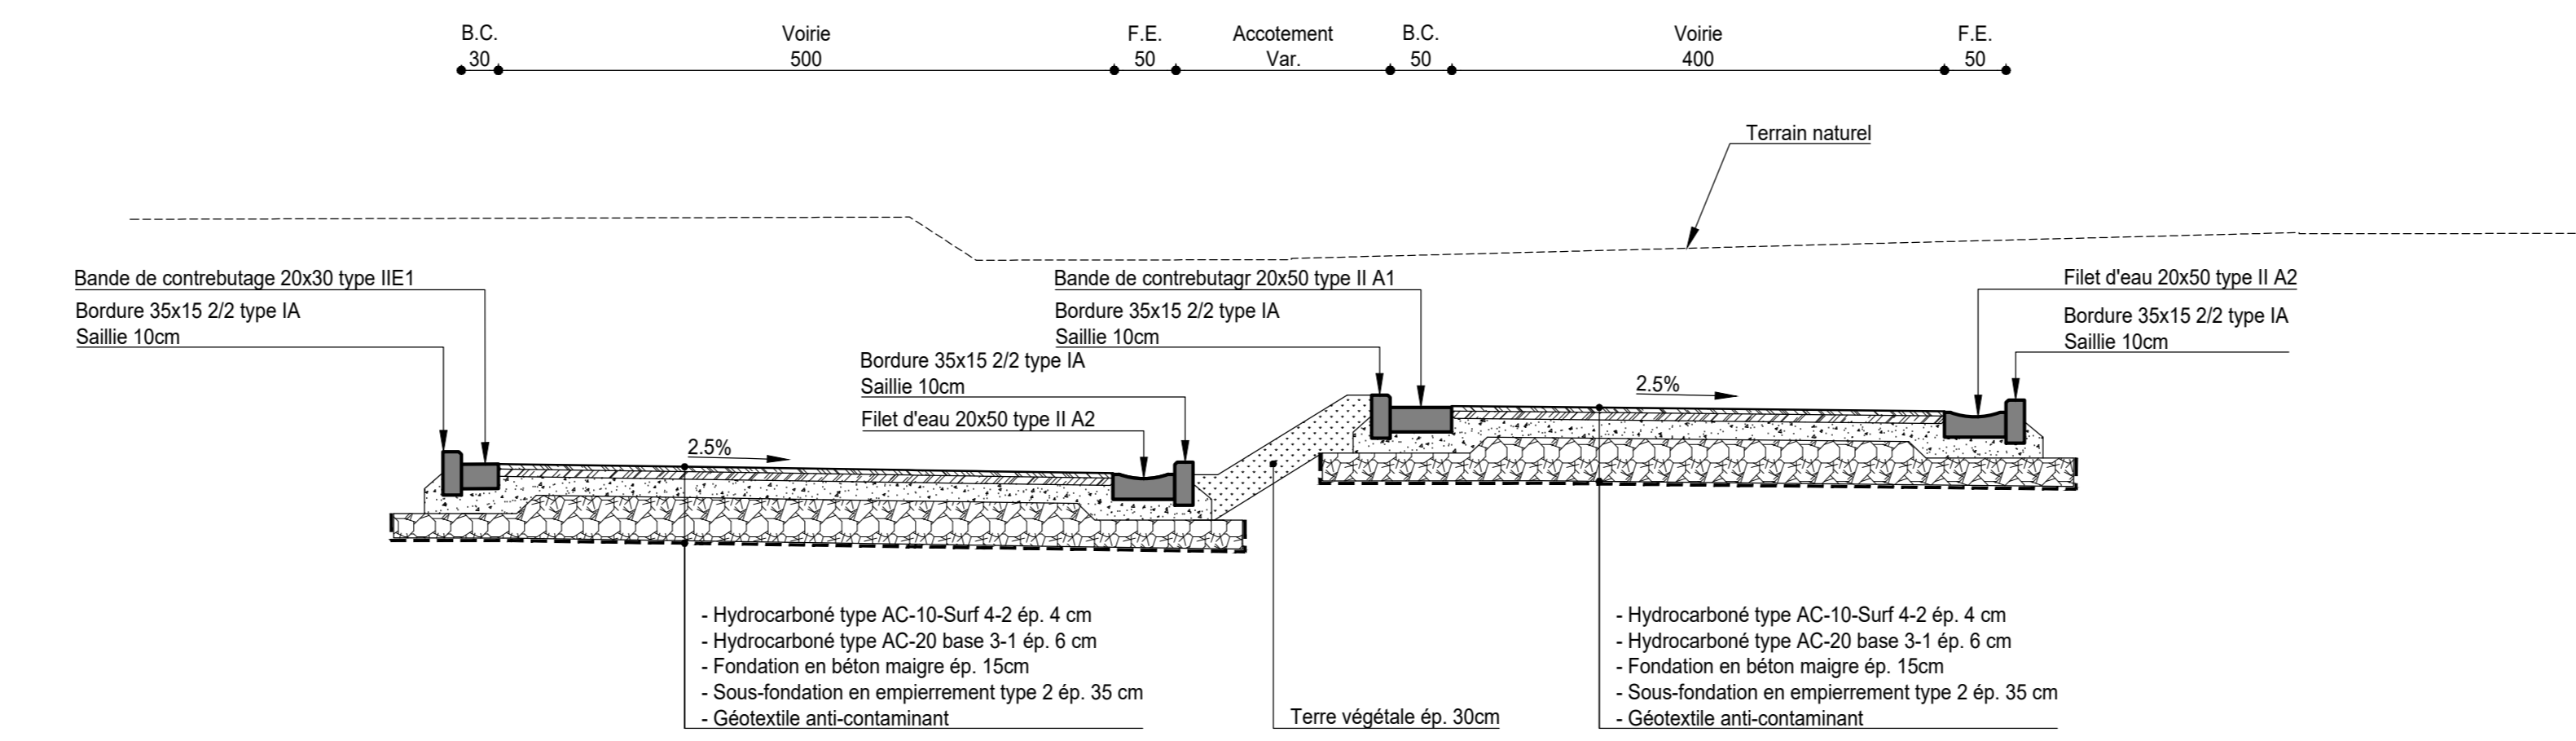


Coupe 3-3 (Ech.: 1/50)

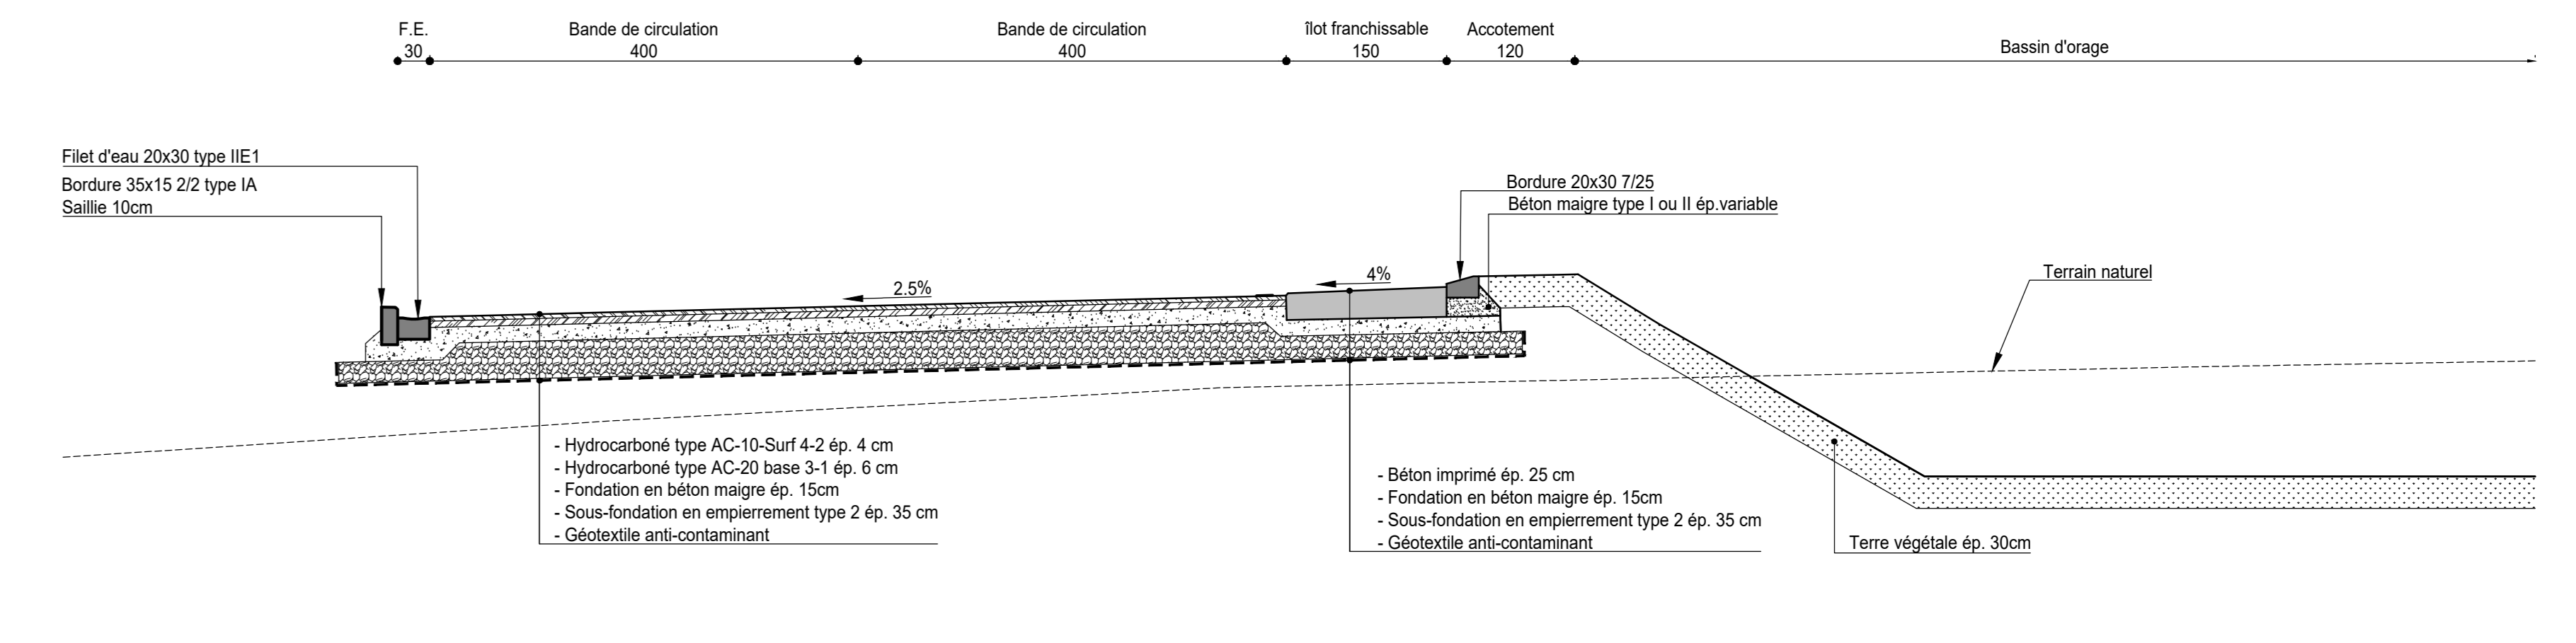


Coupe 4-4 (Ech.: 1/50)

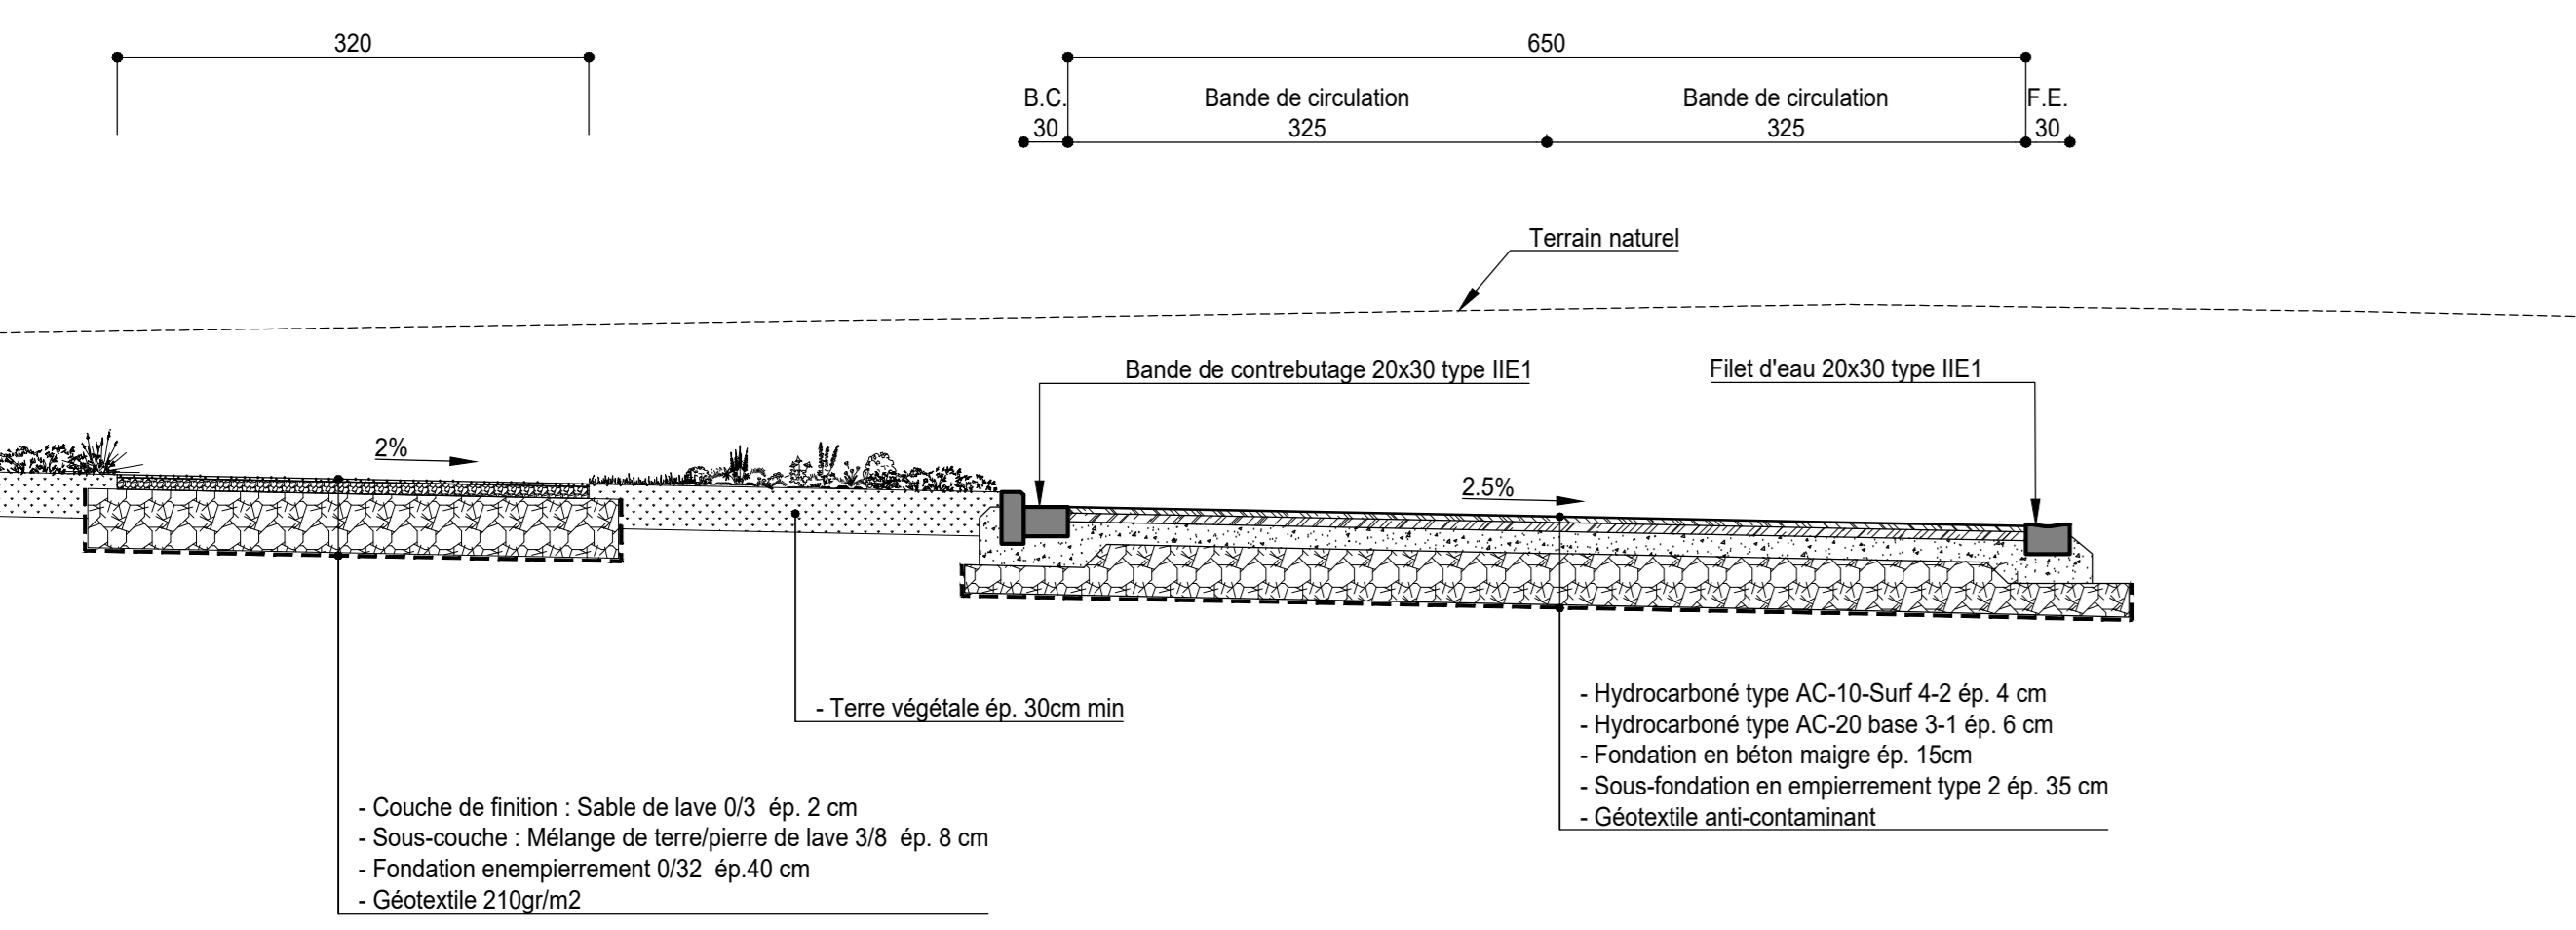


Coupe 5-5 (Ech.: 1/50)

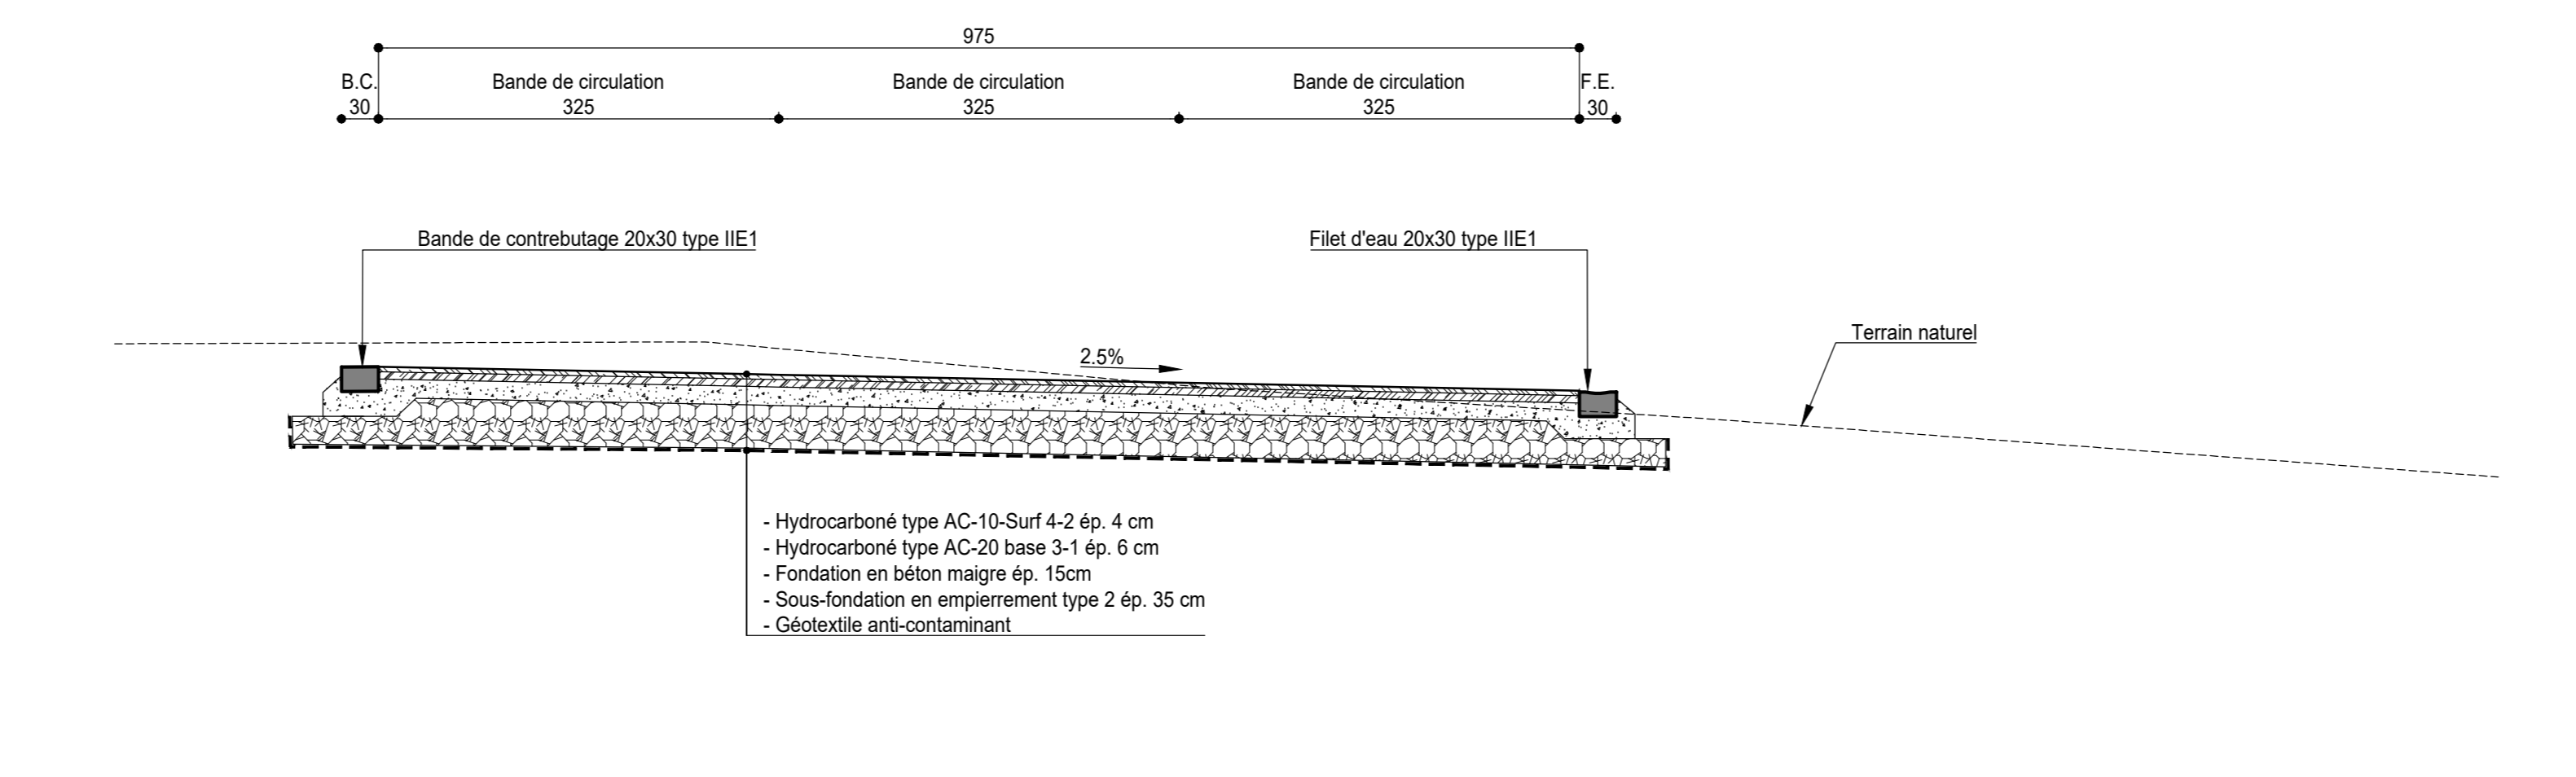


Coupe 6-6 (Ech.: 1/50)

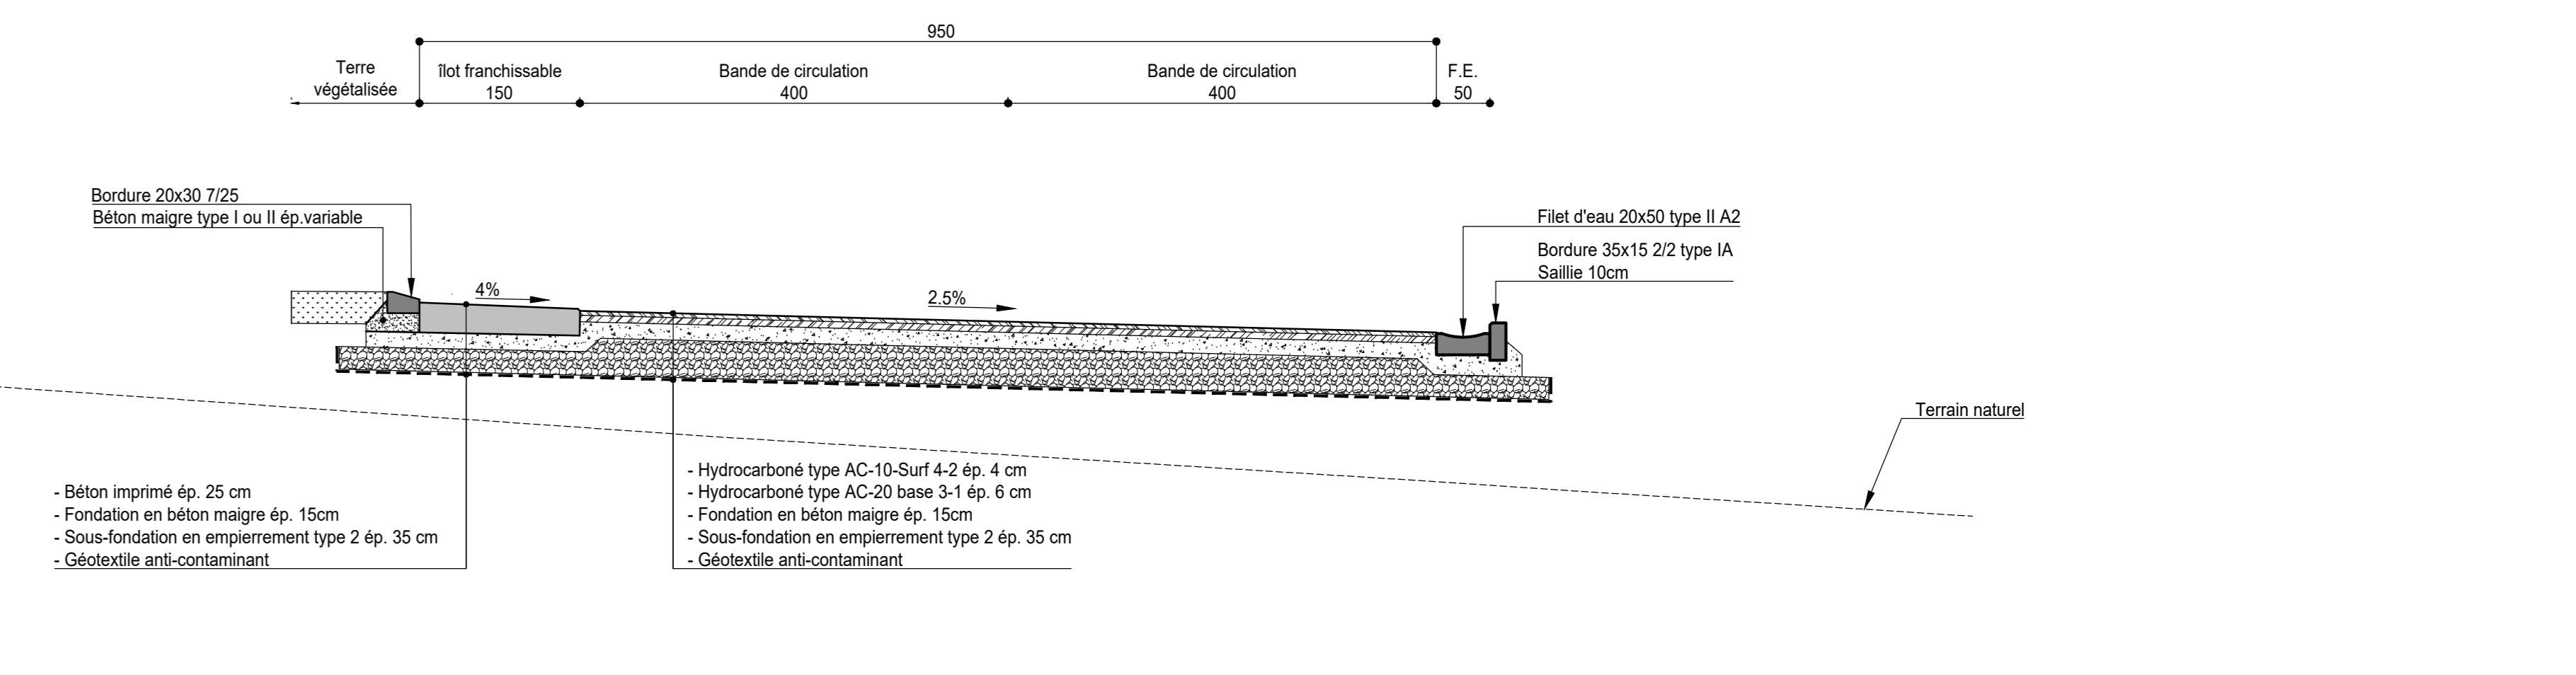


Coupe 7-7 (Ech.: 1/50)

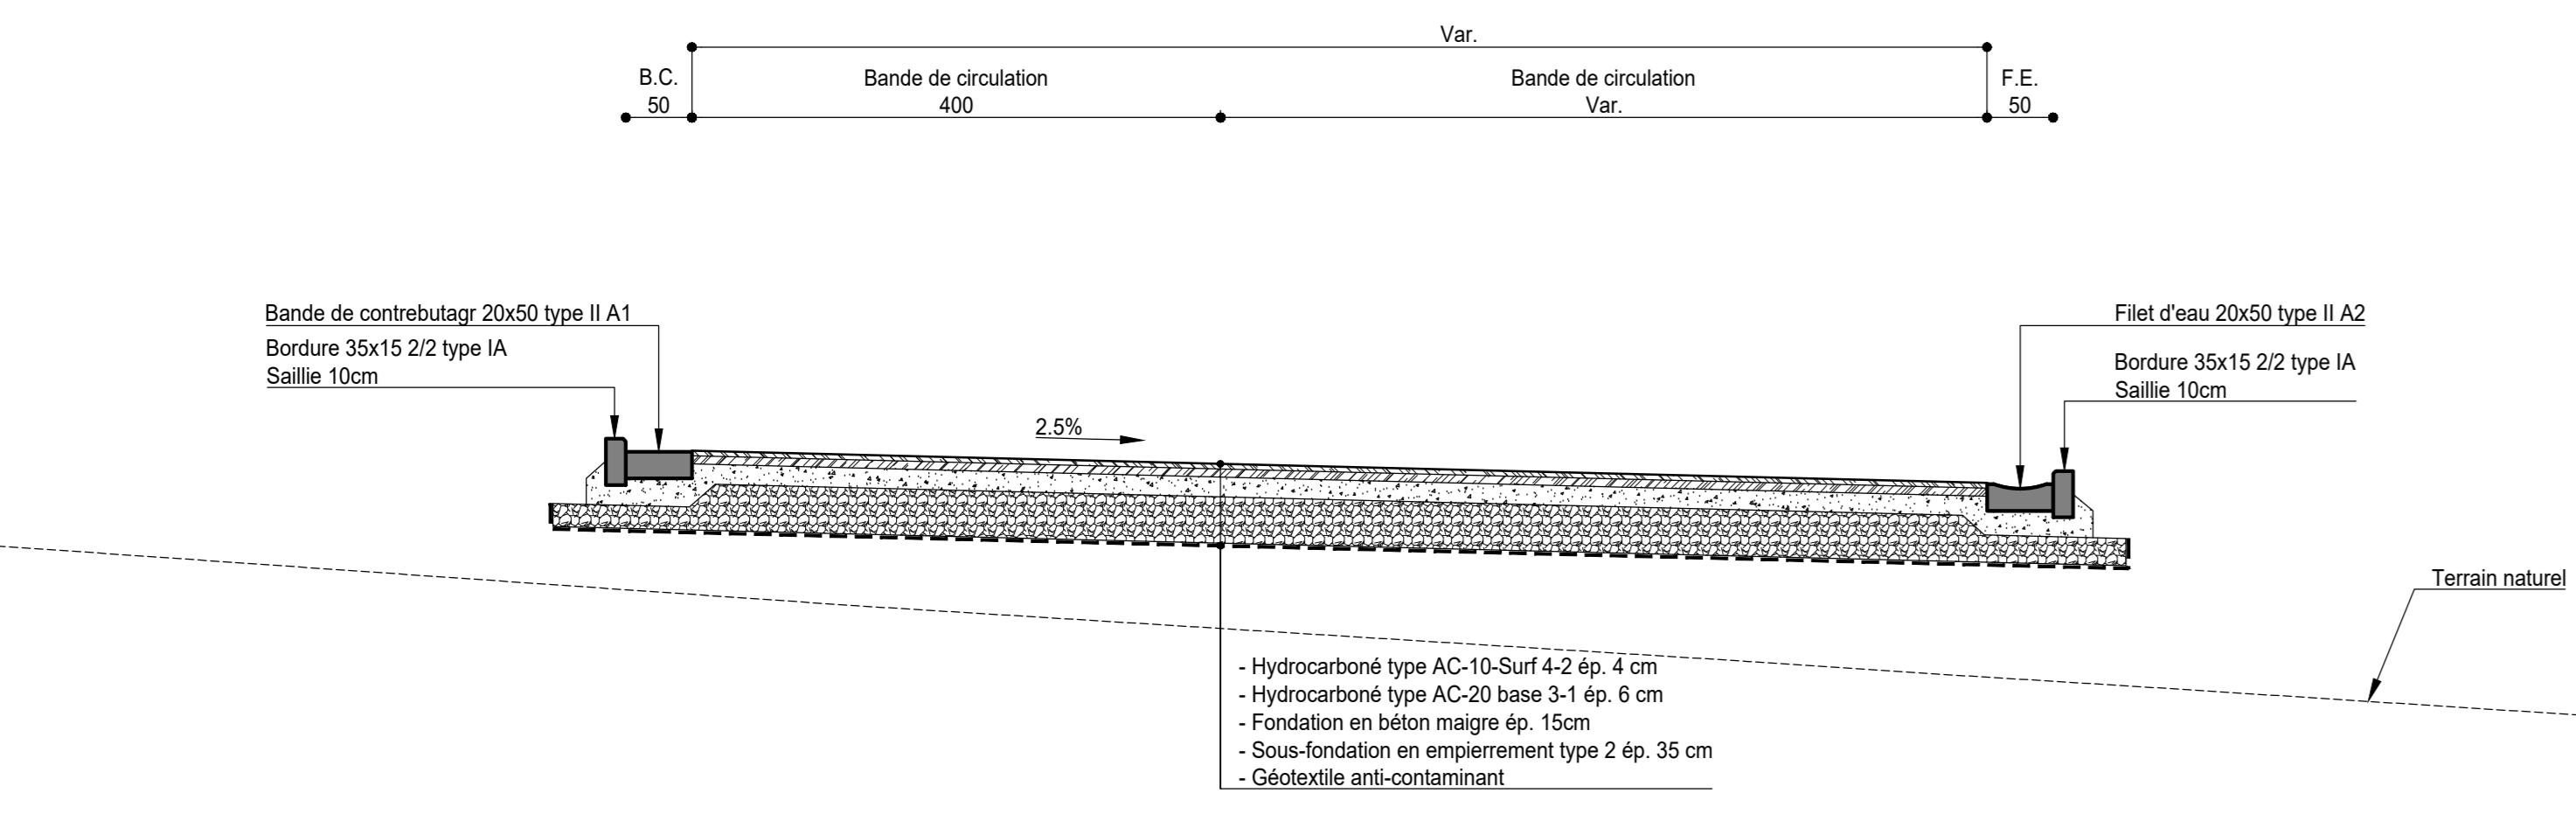


Coupe 8-8 (Ech.: 1/50)

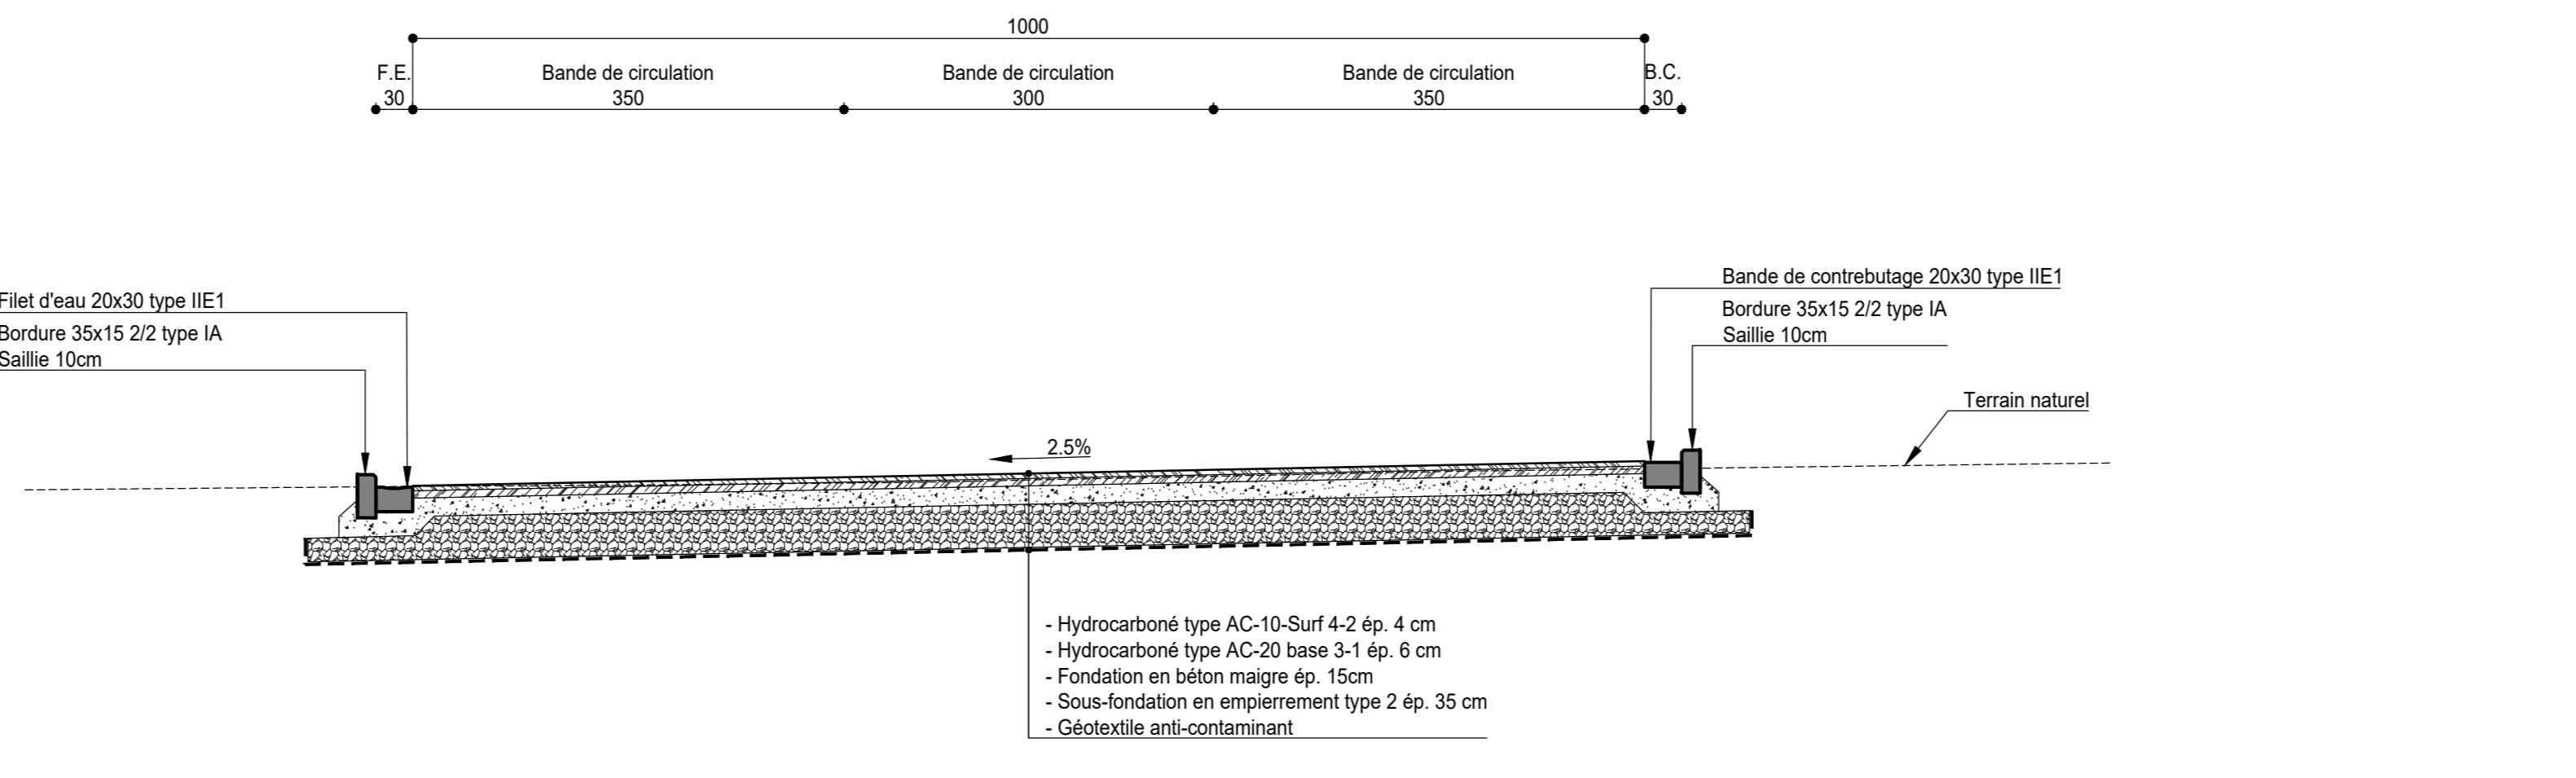

Coupe 9-9 (Ech.: 1/50)

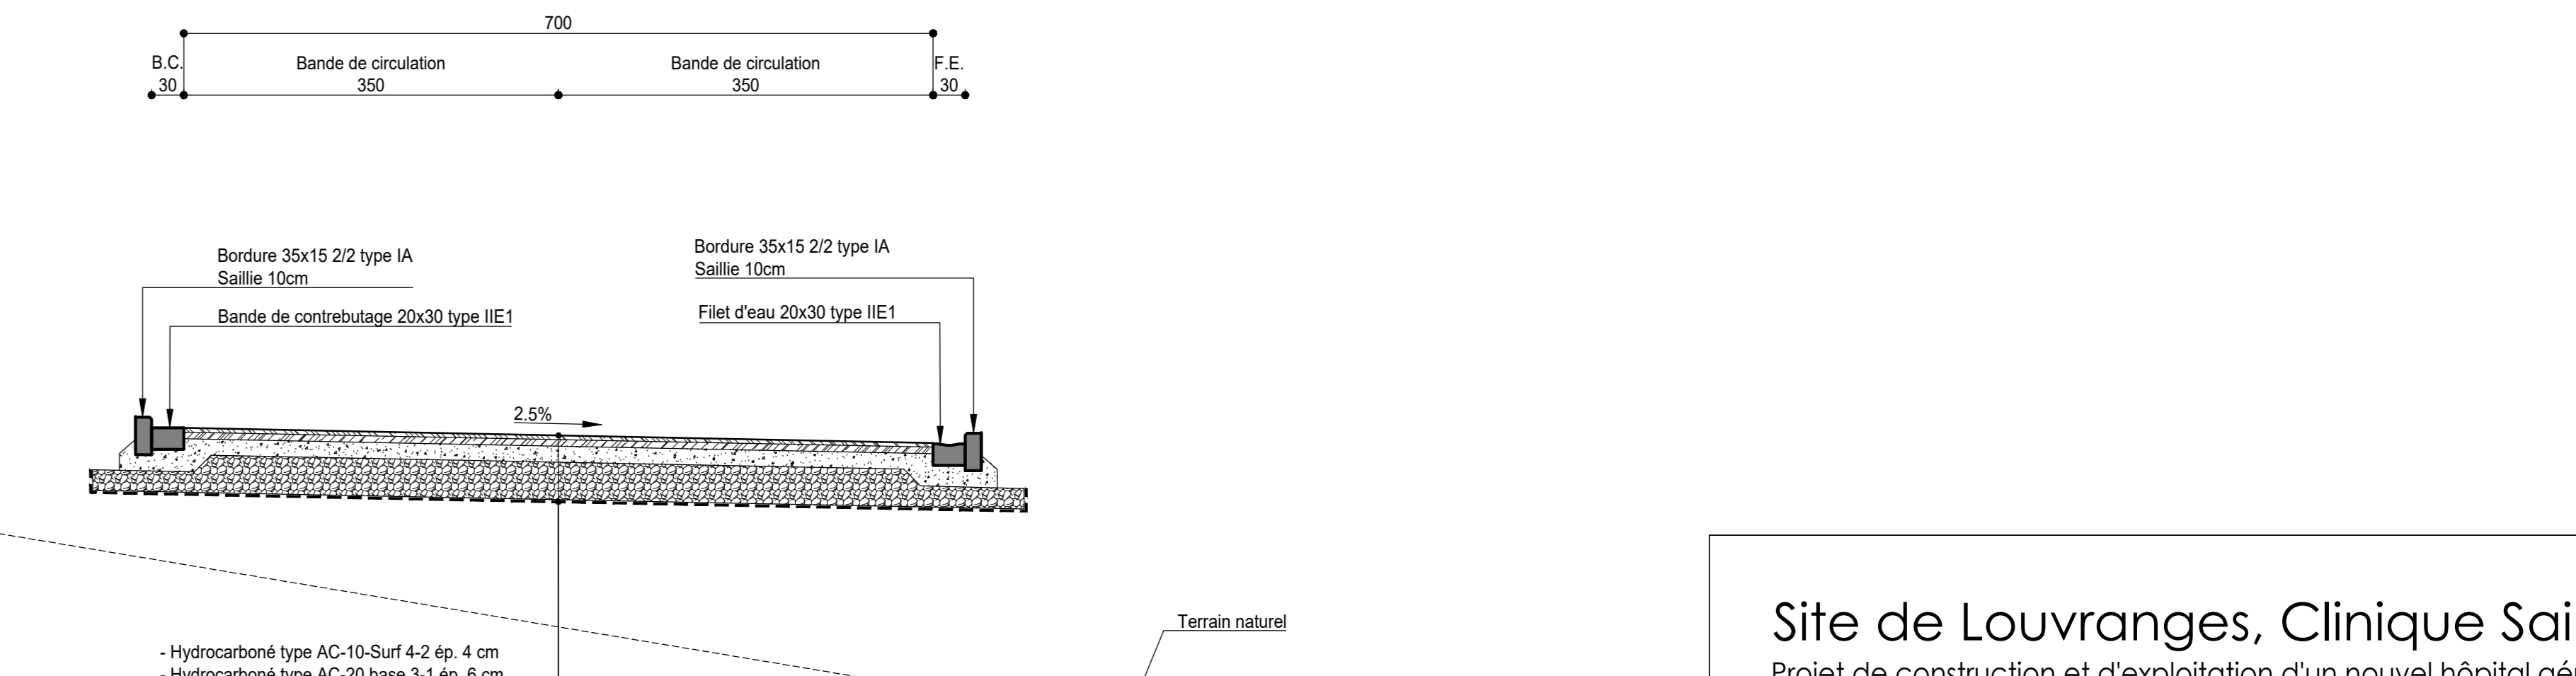

Coupe 10-10 (Ech.: 1/50)

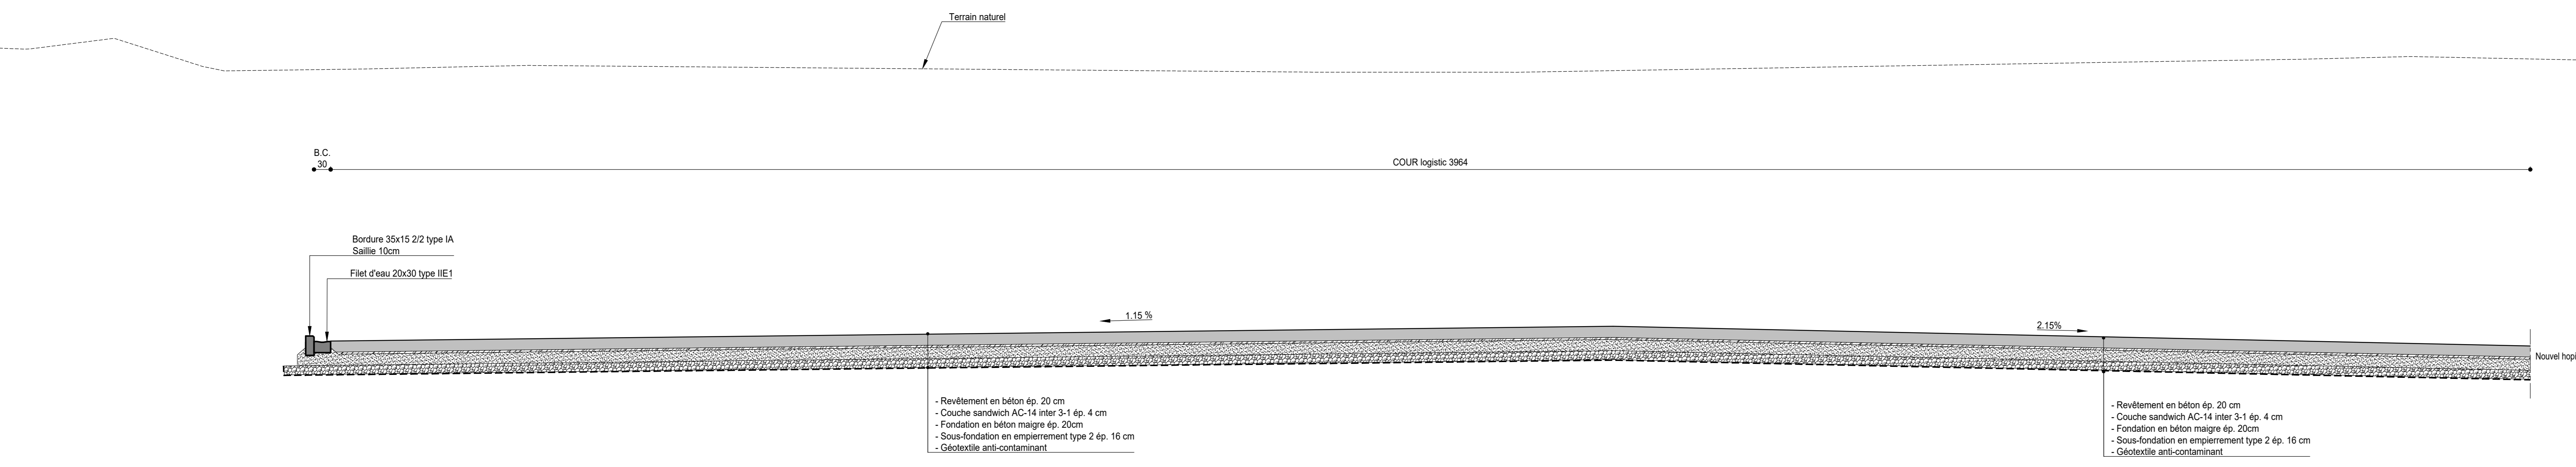

Site de Louvranges, Clinique Saint-Pierre

Projet de construction et d'exploitation d'un nouvel hôpital général d'une capacité maximale de 441 lits, 129 places de jour et d'une crèche de 42 places.

MAITRE DE L'OUVRAGE (MO)
 a.s.b.l. Clinique St Pierre (CSPPO)
 Av. Reine Fabiola 9, 1340 Châtignies L-L-N
 +32 (0)10 437 211
 www.cspo.be

Dr Philippe PIERRE
 Directeur Médical

SOCIÉTÉ SIMPLE DE MAITRISE D'ŒUVRE (MGE)
 SS AIG (Société Simple Assar Ingenium Greisch)
 Chaussée de la Hulpe, 181/2 1170 Bruxelles
 +32 (0)2 476 71 00

Renauld Chevalier
 Architecte

assar architects
 Boulevard de la Woluwe 181/2
 1170 Bruxelles
 +32 (0)2 476 71 00
 www.assar.com

Ingenium
 Avenue Sir Isaac Newton 25
 1050 Ixelles
 +32 (0)2 476 71 00
 www.ingenium.be

Bureau d'études Greisch
 Avenue Sir Isaac Newton 25
 1050 Ixelles
 +32 (0)2 476 71 00
 www.greisch.com

IND.	DATE	Première diffusion	DESCRIPTION	MODIF. DESUJOURN.
0	25/09/2023			

Mat. projeté (autres):
 Mat. (autres): B
 Format: B1 + 140x110 (A3+)
 Echelle: 1/50
 Révisé(e):

SIGNÉ DU PROJET
 Permis d'Urbanisme
 Situation projetée
 SUIET DU PLAN
 Voies internes
 Coupes de principes

NH_PU_GCL_TERR_Beg_BAAA_AA_PL_0076 76 / 92 25.09.2023 0