Dossier-Enveloppe ID: 7BC5D23B-D9A0-4987-80AD-2012680CC384

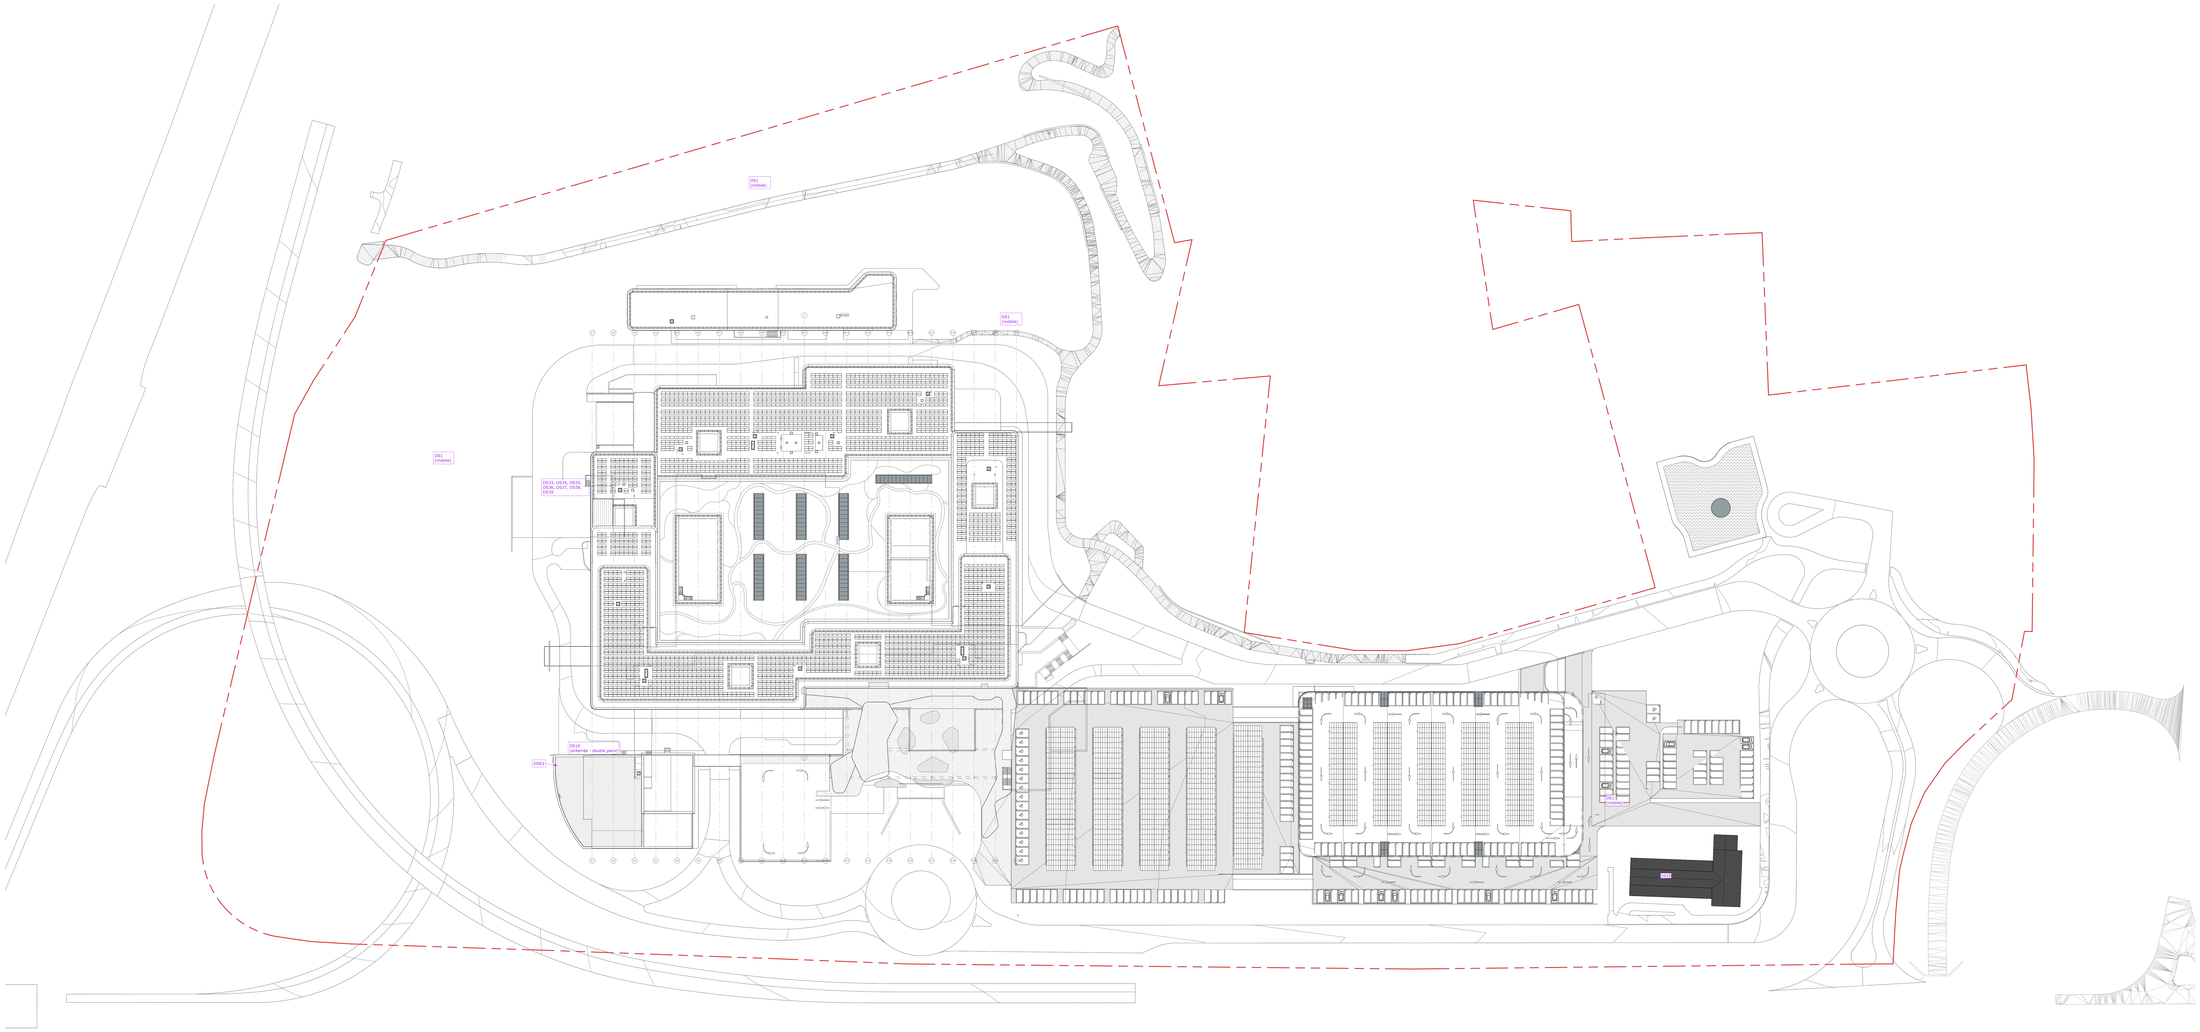

Legende Dechets et DS

Indentification	Description	Localisation sur le plan...
DS 1	Réservoir de mazout	extérieur
DS 2	Air sec	S2
DS 3	CO2	S2
DS 4	Azote liquide réfrigéré	R0
DS 5	Oxygène	S2
DS 6	Protoxyde d'azote	S2
DS 7	Ether	S2
DS 8	Acétone	S2
DS 9	Gel hydroalcoolique	S2
DS 10	Mazout	extérieur
DS 11	Méthanol (solvant HPLC)	R0
DS 12	Huile	S2
DS 13	Peinture	S2
DS 14	Colle pour vinyle	S2
DS 15	Javel (stock central)	S2
DS 16	Jontec	S2
DS 17	Bucasan	S2
DS 18	Agents nettoyants (à préciser – stock cuisine)	S2
DS 19	Agents nettoyants lave vaisselle (à préciser)	S2
DS 20	Déboucheur Orbi Soll WC (acide sulfurique >30%)	S2
DS 21	Déboucheur (acide nitrique >30%)	S2
DS 22	Anios	S2
DS 23	Surfasafe	S2
DS 24	Détartrant Lave panne – Liscka	S2
DS 25	Blitz	S2
DS 26	Formaldéhyde 4%	R0
DS 27	Glutaraldéhyde (Stock Pharmacie)	S2
DS 28	Glutaraldéhyde (Stock Endoscopie)	S1
DS 29	Nocospray	S2
DS 30	Acide péracétique (endoscopie)	S1
DS 31	Médicaments	S2
DS 32	Sources radioactives	S1
DS 33	Oxygène Liquide	extérieur
DS 34	Oxygène Liquide (3ème source)	extérieur
DS 35	Centrale CO2	extérieur
DS 36	Centrale NO2	extérieur
DS 37	Centrale Air comprimé	extérieur
DS 38	Centrale Air Sec	extérieur
DS 39	Centrale MEL ANAERO	extérieur
DS 40	Air comprimé médical	S2
DS 41	Aniosrub liquide	S2
DS 42	Surfanios sachet	R0
DS 43	Olympus désinfectant	S2
DS 44	Olympus nettoyant	S2
DS 45	Surfanios premium	S2
DS 46	Cedium - Chlorhexidini gluc alc + azorubine 125ml	S2
DS 47	Chlorhexidi gluc alc + azorubine 250ml	S2
DS 48	Hibiscrub 500ml flacon poussoir	S2
DS 49	Iso-betadine sol hydroalcoolique 5% 125ml	S2
DS 50	Softa-man viscorub gel 500ml	S2
DS 51	Softa-man liquide 500ml	S2
DS 52	Steranios 2% bidon 5l (glutaraldehyde)	S2
DS 53	Surfasafe premium spray 750ml	S2
DS 54	Aniosyme Synergy	S2
DS 55	Réservoir de mazout	extérieur
DS 56	Suma Bac D10	S2
DS 57	Suma T30	S2
DS 58	Suma D1	S2
DS 59	Duma D10 Desinfectant	S2
DS 60	Suma Multi D2	S2
DS 61	Suma D2	S2
DS 62	Suma force D3.5	S2
DS 63	Acétylène 2x 50kg	extérieur
DS 65	Sel	R0
DS 66	Floculant	R0
DD1	63.12.05.09 Déchets B2	S2
DD2	63.12.05.08 Déchets B1	S2
DD3	Déchets Radioactifs	S1, S2
DD4	Déchets dangereux (pots de peinture vides, bidons etc)	S2
DD5	Déchets Carton	S2
DD6	Déchets PMC	S2
DD7	Déchets compost	S2
DD8	Déchets construction	S2

Approbations

Direction médicale	Chef de service	Infirmière en chef	CHSDB
DDI	DDO	SI AIG	

Site de Louvranges, Clinique Saint-Pierre

Projet de construction et d'exploitation d'un nouvel hôpital général d'une capacité maximale de 441 lits, 129 places de jour et d'une crèche de 42 places.

MAITRE DE L'OUVRAGE (MO)

Pour cs.b.l. Clinique St Pierre (CSPO)
Av. Reine Fabiola 9, 1340 Ottignies L-L-N
+32 (0) 10 437 211
www.cspo.be

Pour Pour cs.b.l. Clinique St Pierre (CSPO)
Dr PIERRE Coordonnateur Général Directeur médical
Coordinateur Dr Philippe PIERRE

SOCIETE SIMPLE DE MAITRISE D'OEUVRE (MOE)

SS AIG (Société Simple Assar Ingenium Greisch)
Chaussée de la Hulpe, 181/2 1170 Bruxelles
+32 (0)2 676 71 00

Pour SIAIG : Renaud CHEVALIER Architecte Administrateur SIAIG
Coordinateur Renaud Chevalier

assar architects — Chaussée de la Hulpe, 181/2 1170 Bruxelles, +32 (0)2 676 71 00, www.assar-architects.com

Ingenium — Wauvre 314 Annexe2, 4140 Rotsalle-Sprimont, +32 (0)3 040 48 88, www.ingenium.coop

Bureau d'études **Greisch** — Allée des Noisetiers, 20 4031 Liège, +32 (0)4 246 74 74, www.greisch.com

A	08/01/2025	Plan modifié - Demande "PUN"	BP
B	23/09/2022	Première diffusion	DBS,JCS,MC
IND.	DATE	DESCRIPTION	DESS.

REF. projet auteur : 2002R-002
Format : A0
Plotted : 841 x 1051 mm (841x 1051)
Echelle : 1:500
Rasterlage :

STADE DU PROJET
Permis Unique

ETAT DU PLAN
Situation projetée

SUJET DU PLAN
Plan 88: Plan de dépôts des substances en extérieur

N° DU PLAN — DATE INDICE — IND.

Ce document est la propriété intellectuelle de SS AIG. Il ne peut être utilisé, reproduit ou communiqué à des tiers sans l'autorisation écrite de SS AIG. Tout usage différent de celui pour lequel il a été remis est interdit. Les dimensions ne doivent pas être prises à l'échelle du plan.

08/01/2025 A