
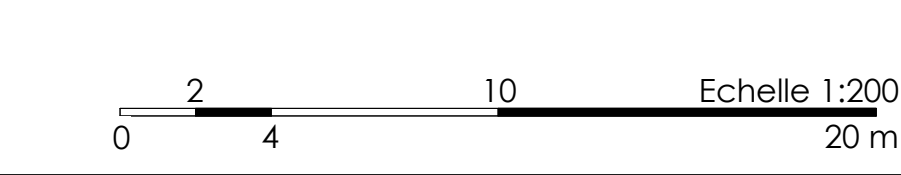


SYMBOLIQUE		MATERIAUX	
	Retenueur		Terrain
	Fermeture automatique		Maçonnerie de bloc béton
	Emplacement RA		Isolation
	Emplacement avaroir EP		Vale béton
	Numéro de la vue		Colonne ossature béton
	Numéro de la feuille		Claque plaque de plâtre
	Niveau fini		Mur extérieur
	Limite de propriété		Casque bloc + brique ext.
	Objet de la demande		
	Joint de dilatation		
	Axe de modification		
	VHT Ventilation haute trévia		
	VHA Ventilation haute aéroscree		

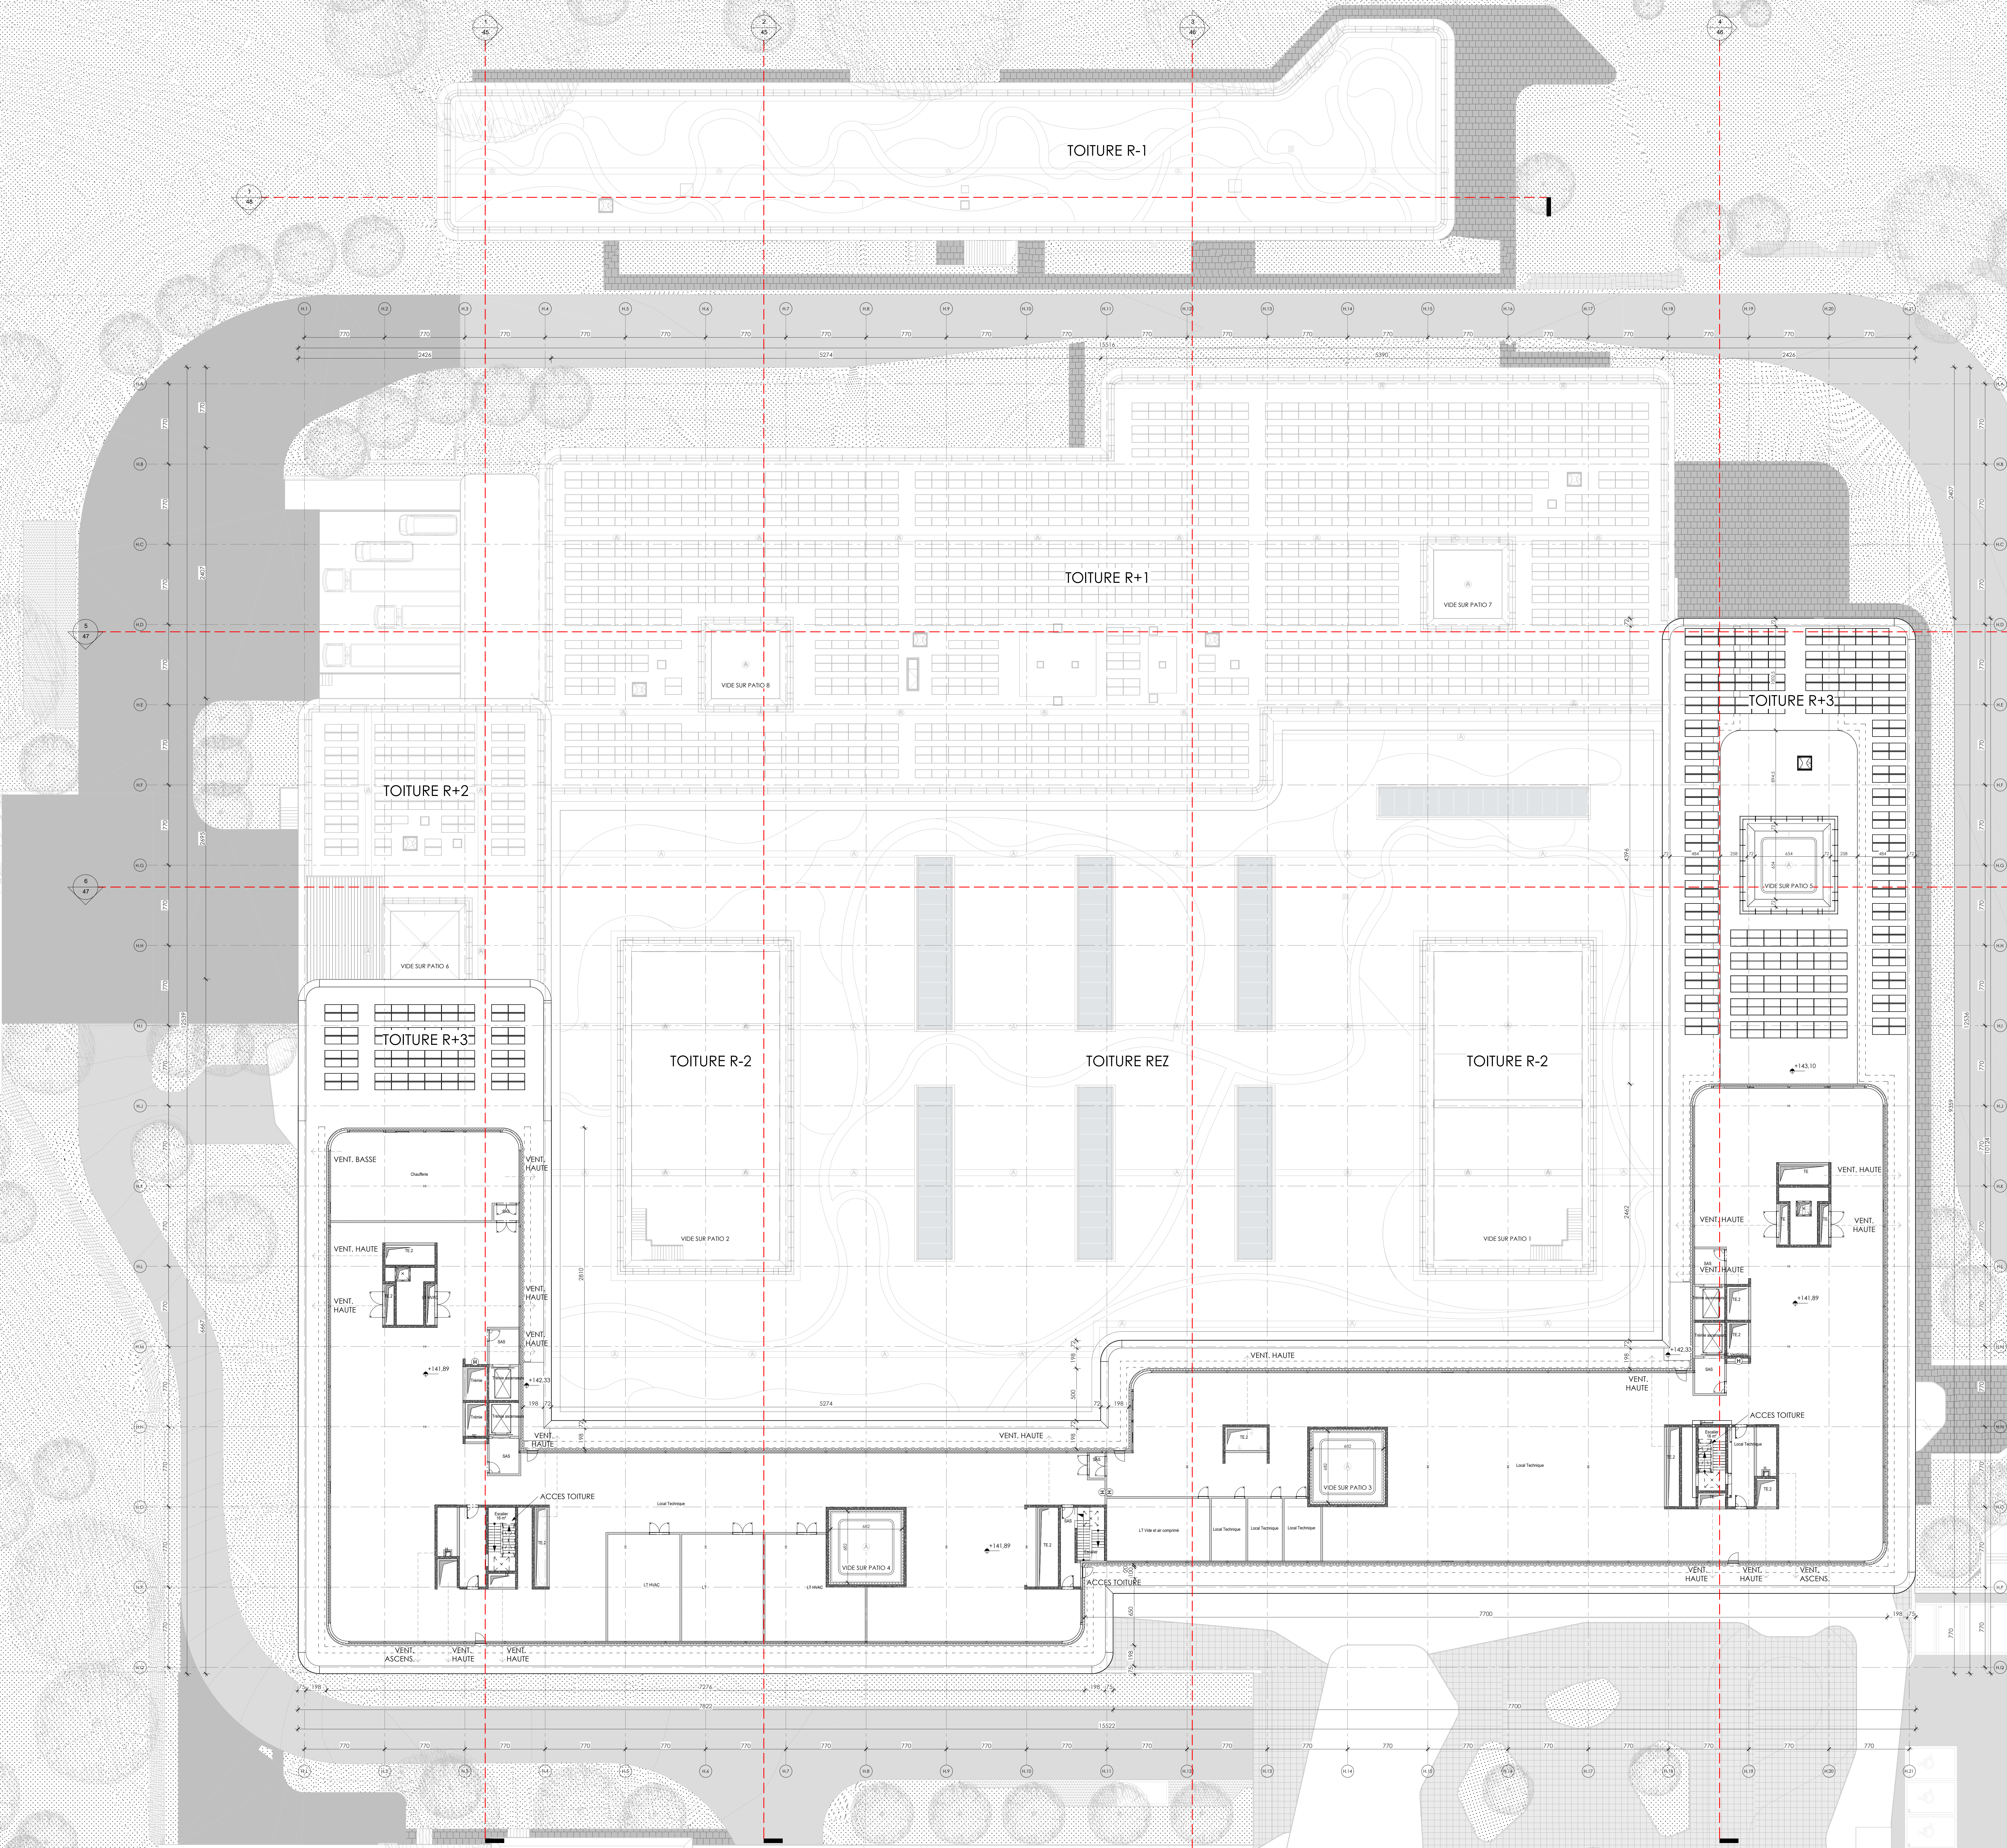

**Site de Louvranges, Clinique Saint-Pierre**  
 Projet de construction et d'exploitation d'un nouvel hôpital général  
 d'une capacité maximale de 441 lits, 129 places de jour et d'une  
 crèche de 42 places.

**MAÎTRE DE L'OUVRAGE (MO)**  
 O.S.G.I. Clinique St Pierre (CSPO)  
 Av. Reine Fabiola 9, 1340 Ottignies L-LN  
 +32 (0)10 437 211  
 www.cspo.be

**SOCIÉTÉ SIMPLE DE MAÎTRISE D'ŒUVRE (SMO)**  
 SS AIG (Société Simple Assar Ingenium Greisch)  
 Chaussée de la Hulpe, 181/2 1170 Bruxelles  
 +32 (0)2 676 71 00

**assar architects**  
 Boulevard Chevalier, 23  
 1050 Brussels  
 +32 (0)2 478 41 30  
 www.assar.be

**Ingenium**  
 Avenue des Huppes, 25  
 1031 Brussels  
 +32 (0)2 478 11 14  
 www.ingenium.be

**Bureau d'études Greisch**

A	18.01.2025	Plan Modifié - Demande "Punk"	DESS / COINT
B	25.09.2023	Permis de diffusion	STADE DU PROJET
N°	DATE	DESCRIPTION	PERMIS UNIQUE
N°	DATE	DESCRIPTION	ÉTAT DU PLAN
N°	DATE	DESCRIPTION	Situation projetée
N°	DATE	DESCRIPTION	HÔPITAL   B1/H
N°	DATE	DESCRIPTION	Plan R+4

N° DU PLAN: 22 / 92  
 DATE DEVI: 08.01.2025  
 N°: A