


HOPITAL - Élévation Sud-Est
1:200

SYMBOLIQUE	
	Limite de propriété
	Terrain existant
	Objet de la demande
	Limite de faisabilité des espaces verts tampon
	Niveau fini
	Niveau béton
	Axe modulation
MATERIAUX DE COUPE	
	Terrain
	Maçonnerie de bloc béton
	Isolation
	Voile béton
	Clapnet
	Empiement
	Taureau verre
	Couverture bois + finition ext.

MATERIAUX D'ELEVATION	
1	Revêtement texturé ton blanc
2	Brique ton brun-gris foncé, légèrement structurée
3	Brique ton blanc, légèrement structurée
4	Revêtement en pierre ton gris moyen
5	Revêtement imitation bois naturel
6	Fininte en béton ton gris clair
7	Bardeage en tôle ton gris moyen
8	Ventelles métalliques ton gris moyen
9	Revêtement texturé ton bronze naturel
10	Mur rideau aluminium thermolaqué ton gris anthracite double vitrage non vision
11	Mur rideau aluminium thermolaqué ton gris anthracite double vitrage vision
12	Châssis aluminium thermolaqué ton gris anthracite double vitrage vision
13	Châssis aluminium thermolaqué ton gris anthracite double vitrage non vision
14	Châssis E1120 aluminium thermolaqué ton gris anthracite double vitrage ségrégation
15	Châssis E1120 aluminium thermolaqué ton gris anthracite double vitrage vision
16	Couvre mur/profil de vive aluminium thermolaqué ton façade
17	Garde-corps métallique ton gris clair
18	Profil de vive ouvert aluminium thermolaqué ton façade
19	Porte sectionnelle en aluminium thermolaqué ton gris foncé
20	Porte sectionnelle en aluminium thermolaqué ton blanc
21	Châssis en aluminium anodisé, ton bronze naturel double vitrage vision
22	Châssis en aluminium anodisé, ton bronze naturel double vitrage vision
23	Clouturo en poteaux aspect bois, type cannes de bambou
24	Écran acoustique
25	Ventelles métalliques ton façade
26	Mur rideau aluminium thermolaqué ton gris anthracite double vitrage vision avec triple vitrage non vision
27	Porte aluminium thermolaqué ton façade
28	Porte aluminium thermolaqué ton façade - double vitrage vision
29	Porte E1120 aluminium thermolaqué ton façade - double vitrage vision
30	Mur rideau aluminium thermolaqué ton gris anthracite double vitrage vision et imposte fixe double vitrage non vision
31	Ventelles double vitrage et rouillage en aluminium thermolaqué
32	

MF5

MF4 Châssis, murs-rideaux, portes et fenêtres.
Adaptation dimensions ouvrants + vitrages (masque vision, PF/RF)

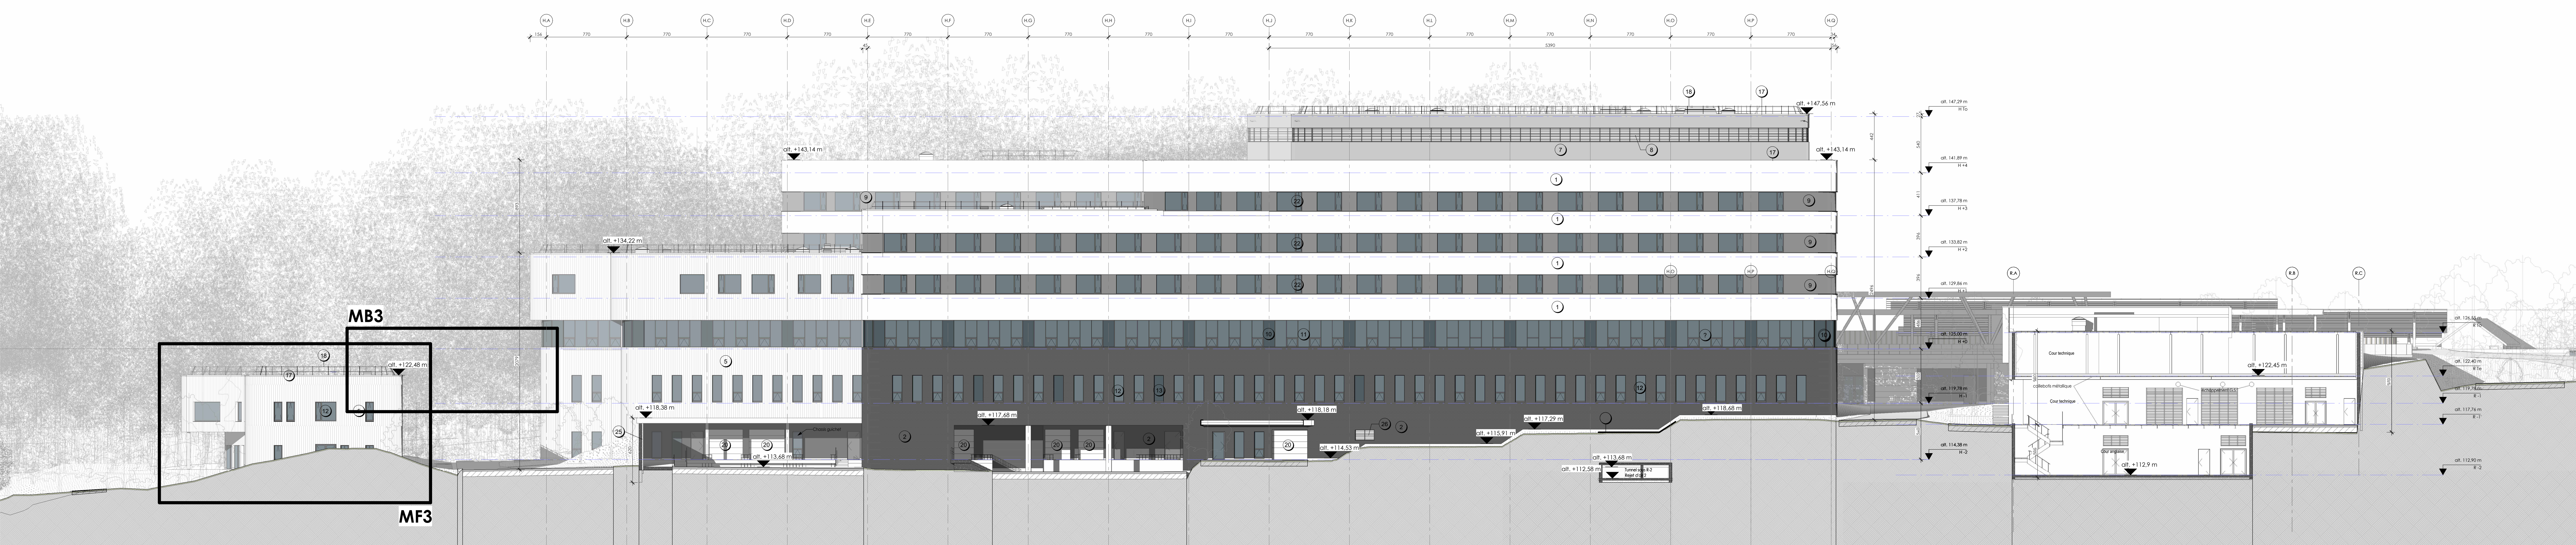

HOPITAL - Élévation Sud-Ouest
1:200

Site de Louvranges, Clinique Saint-Pierre
Projet de construction et d'exploitation d'un nouvel hôpital général d'une capacité maximale de 441 lits, 129 places de jour et d'une crèche de 42 places.

MAÎTRE DE L'OUVRAGE (MO)
a.s.b.l. Clinique St Pierre (CSPO)
Av. Reine Fabiola 9, 1340 Ottignies L-L-N
+32 (0)10 437 211
www.cspo.be

SOCIÉTÉ SIMPLE DE MAÎTRISE D'OEUVRE (MOE)
SS AIG (Société Simple Assar Ingenium Greisch)
Chaussée de la Hulpe, 181/2 1170 Bruxelles
+32 (0)2 676 71 00

assar architects
Chaussée de la Hulpe, 181/2 1170 Bruxelles
+32 (0)2 676 71 00
www.assar.com

Ingenium
Nieuwe Strij Annooieel, 23 2000 Brugge
+32 (0)51 540 41 30
www.ingenium.be

Bureau d'études Greisch
Avenue des Violettez, 25 4031 Ugeux
+32 (0)43 548 18 14
www.greisch.com

Dr Philippe PIERRE
Renard CHEVALER Architecte Mandataire SAAG

Renard Chevalier
FOURMANSCHÉE

ASSAR
Pour SSAIG
Renard CHEVALER Architecte Mandataire SAAG

ingenium
Pour SSAIG
Renard CHEVALER Architecte Mandataire SAAG

greisch
FOURMANSCHÉE

DESIGN
B 08.01.2023 Plan Modifié - Demande "Plan"
A 21.12.2023 Complément Dossier Permis
D 25.09.2023 Première diffusion
DATE CSPO/CSPI/CSA

IND. DESS./CONT.
TRACÉ DU PROJET
Permis Unique
État DU PLAN
Situation projetée
SUJET DU PLAN
HÔPITAL | B1/H-B2/Y
Élévations Sud-Est & Sud-Ouest

IND. DATE
43 / 92 08.01.2025 B