



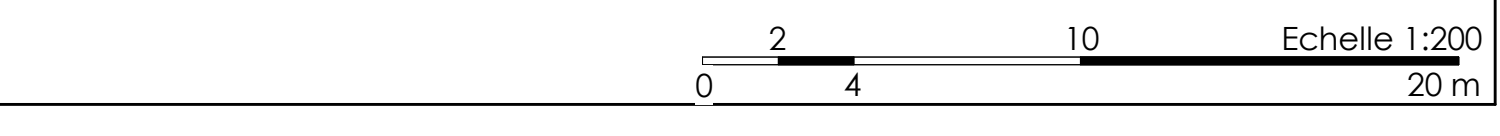

SYMBOLIQUE		MATERIAUX	
⊞	Restorior	■	Terrain
⊞	Ferronnerie cyclomatique	■	Maçonnerie de bloc béton
⊞	Emplacement BA	■	Voile béton
⊞	Emplacement ovale EP	■	Casiers en béton
⊞	Numéro de la vue	■	Claudio en polcaux aspect bois, type cornes de bœuf
⊞	Numéro de la feuille		
▲ 123.45	Niveau (m)		
—	Limite de propriété		
—	Objet de la demande		
—	Joint de dilatation		
(H)	Axe de modulation		

LÉGENDE	
—	Parois et châssis EI 120 + Portes EI 60
—	Parois et châssis EI 60 + Portes EI 30
—	Parois EI 30 + Portes EI 30 / + Portes palières E30 (ascenseurs + monte-charge)
—	Joint de dilatation
▲ 123.45	Niveau fini
⊞	Emplacement RIA
⊞	Chemin d'évacuation
●	Demande de dérogation
⬅	Sortie de secours
—	Pare-flamme 60"
⊞	Exutoire de fumées
⊞	Ventilation trémie
■	Circulation verticale Ascenseur
■	Compartment 1
■	Compartment 2
■	Escalier de secours

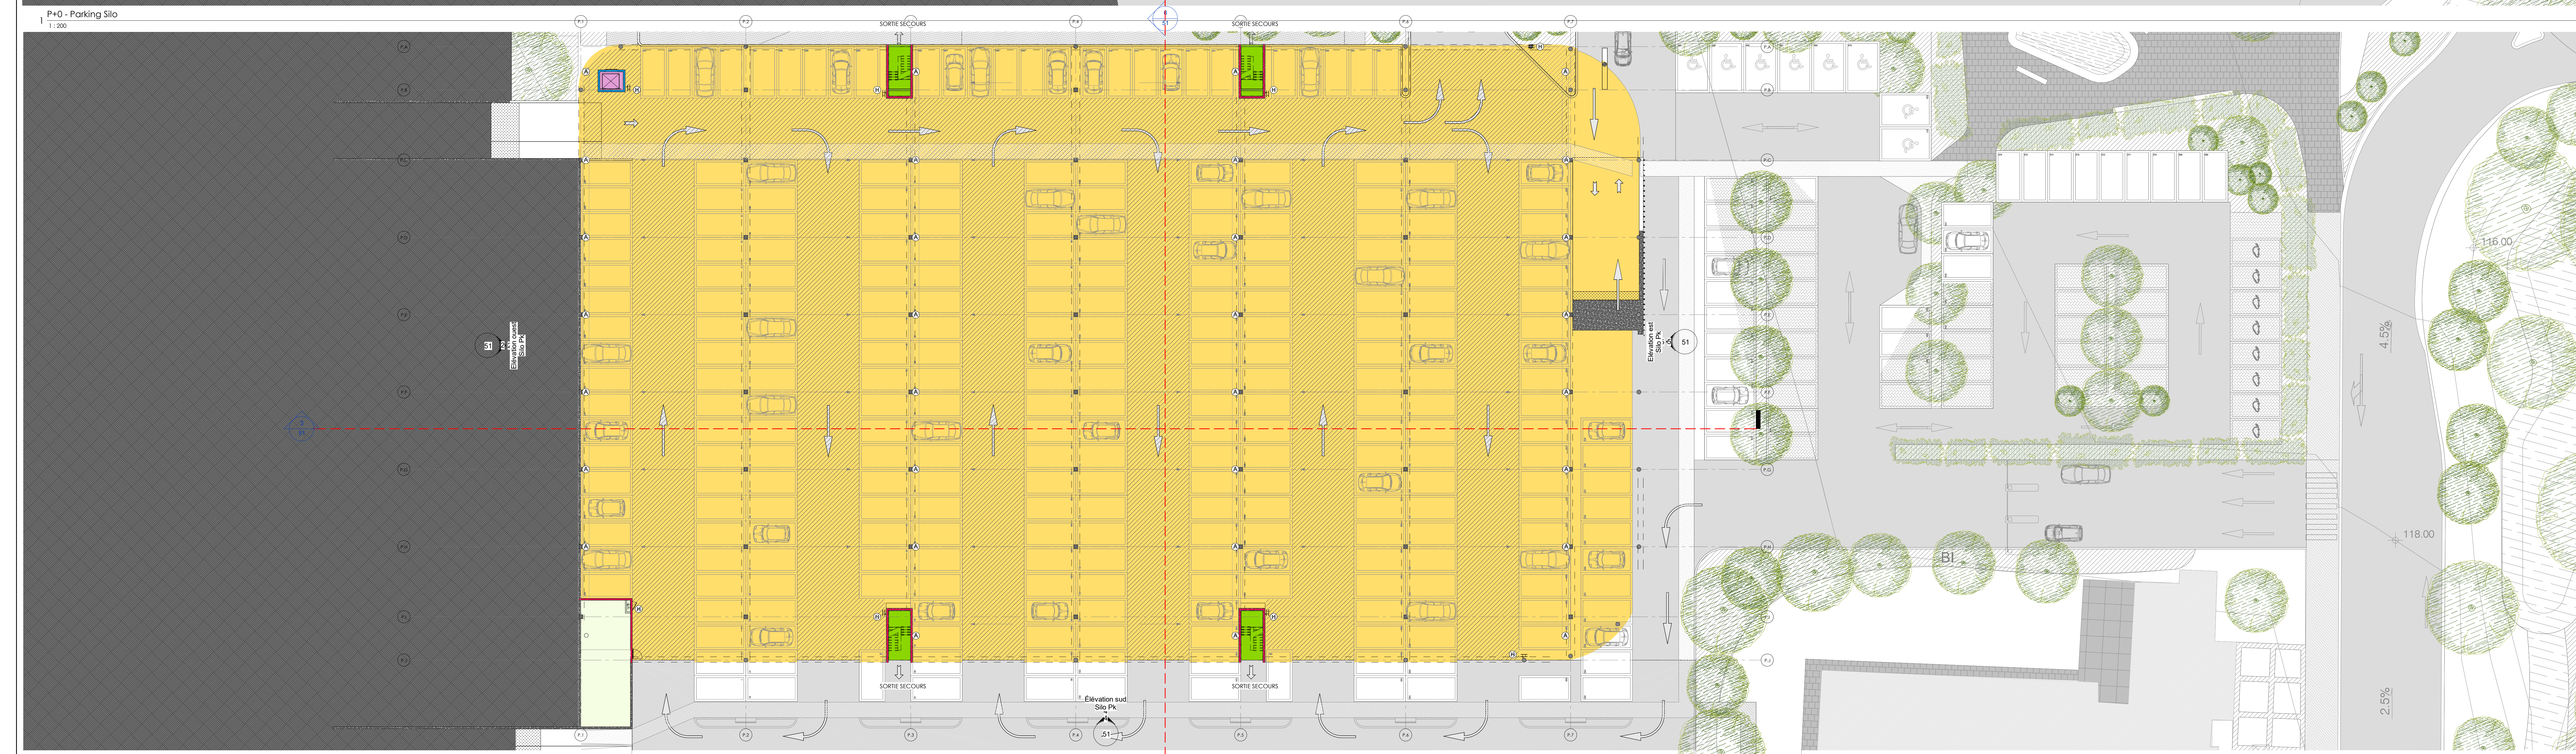

**Site de Louvranges, Clinique Saint-Pierre**  
 Projet de construction et d'exploitation d'un nouvel hôpital général  
 d'une capacité maximale de 441 lits, 129 places de jour et d'une  
 crèche de 42 places.

**MAITRE DE L'OUVRAGE (MO)**  
 a.s.b.l. Clinique St Pierre (CSPO)  
 Av. Roine Fabrique 9, 1340 CH/Grilles L-L-N  
 +32 (0)10 437 211  
 www.cspsa.be

**DocuSigned by:**  
 Dr Philippe PIERRE  
 29844DCE88A2412...

**SOCIETE SIMPLE DE MAITRISE D'OEUVRE (SMO)**  
 SS AIG (Société Simple Assor Ingenium Greisch)  
 Chaussée de la Hulpe, 181/2 1170 Bruxelles  
 +32 (0)2 476 71 00

**DocuSigned by:**  
 Renaud Chevalier  
 F0CA5873CFCE49E...

**asor architects**  
 Chaussée de la Hulpe, 181/2  
 1170 Bruxelles  
 +32 (0)2 476 71 00  
 www.asor.com

**Ingenium**  
 180 Avenue de la Woluwe, 12  
 1200 Bruxelles  
 +32 (0)2 476 71 00  
 www.ingenium.be

**Bureau d'études Greisch**  
 Avenue des Heures, 22  
 4031 Liège  
 +32 (0)43 48 11 11  
 www.greisch.com

ID	IND	DATE	Première application	DESCRIPTION	DESIGNATEUR
Ref. projet	A10076				STUDIO DU PROJET
App. (titre)					Permis Unique
Format	A4 à 1470 mm				État des lieux
Échelle	1:200				Situation projetée
Représentation	Carte indicatif				SUBJEU PLAN

**PARKING SILO | B6/P**

**Plan RDC**  
**COMPARTIMENTAGE INCENDIE ET**  
**FLUX ÉVACUATION**

31 / 92 25.09.2023