

**SYMBOLIQUE**

- Antérieur
- Fonctionnel automatique
- Emplacement BIA
- Emplacement ovale EP
- Numéro de la voie
- Numéro de la feuille
- Niveau fini
- Limite de propriété
- Objet de la demande
- Joint de dilatation
- Axe de modulation

**MATERIAUX**


- Terrain
- Maçonnerie de bloc béton
- Vale béton
- Croûte couverture béton
- Claouze en polcaux aspect bois, type conies de bambou

**REVÊTEMENTS :**

- Asphalte (I)
- Asphalte coloré (I)
- Béton coloré (I)
- Dalles enluminées (I)
- Pavement sans sautoir (I)
- Paves béton à sautoirs (P)
- Dalles terrasses (P)
- Gravier lavable drainant (P)
- Passerelles cyclables (P)
- Dalles béton/garage parking (P)
- Dalles gazon (P)
- Gravier décoratif et de propreté (P)

**LÉGENDE**

- Parois et châssis EI 120 + Portes EI 60
- Parois et châssis EI 60 + Portes EI 30
- Parois EI 30 + Portes EI 30 / + Portes palières E30 (ascenseurs + monte-charge)
- Joint de dilatation
- Niveau fini
- Emplacement RIA
- Chemin d'évacuation
- Demande de dérogation
- Sortie de secours
- Pare-flamme 60"
- Exutoire de fumées
- Ventilation trémie

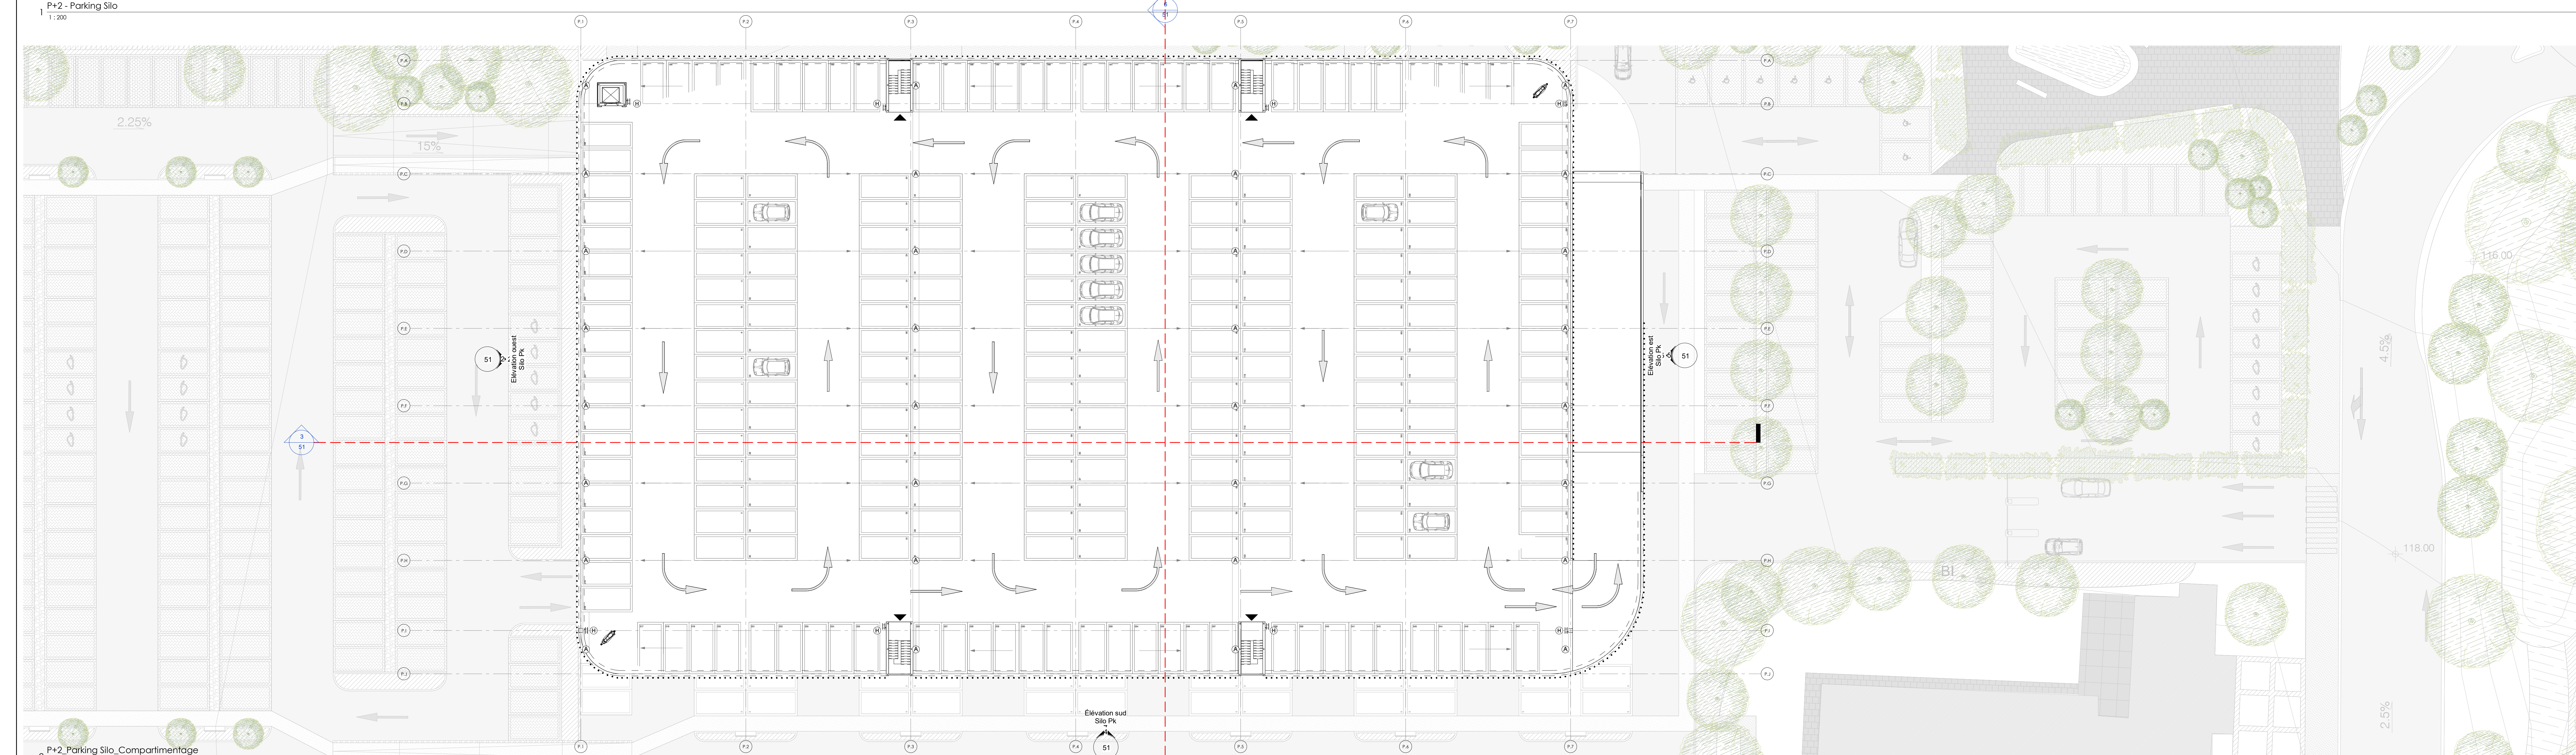

**Site de Louvranges, Clinique Saint-Pierre**  
 Projet de construction et d'exploitation d'un nouvel hôpital général  
 d'une capacité maximale de 441 lits, 129 places de jour et d'une  
 crèche de 42 places.

**MAÎTRE DE L'OUVRAGE (MO)**  
 a.s.b.l. Clinique St Pierre (CSPO)  
 Av. Roine Fabricka 9, 1340 CH/Grilles L-L-N  
 +32 (0)10 437 211  
 www.cspsa.be

**DocSigned by:**  
**Dr Philippe PIERRE**  
 19444DCEB8A2412

**SOCIÉTÉ SIMPLE DE MAÎTRISE D'ŒUVRE (SMO)**  
 SS AIG (Société Simple Assor Ingenium Greisch)  
 Chaussée de la Hulpe, 181/2 1170 Bruxelles  
 +32 (0)2 476 71 00

**DocSigned by:**  
**Renaud UENLIER**  
 FDCAS872CFCE49E

**assar architects**  
 Chaussée de la Hulpe, 181/2  
 1170 Bruxelles  
 +32 (0)2 476 71 00  
 www.assar.com

**Ingenium**  
 Nouvelle Site Ingenium 23  
 1050 Bruxelles  
 +32 (0)2 476 71 00  
 www.ingenium.be

**Bureau d'études Greisch**  
 Avenue des Réveries 23  
 4031 Liège  
 +32 (0)4 346 11 14  
 www.greisch.com

ID	IND.	DATE	PREMIÈRE APPLICATION	DESCRIPTION	DESIGNÉ
1	25.09.2023				

**PROJET DE PLAN**  
 SUIVANT LE PLAN  
**PARKING SILO | B6/P**

**Plan R+2**  
**COMPARTIMENTAGE INCENDIE ET**  
**FLUX ÉVACUATION**

33 / 92      25.09.2023