DocuSign Envelope ID: 199AE1DE-6330-4506-8A97-5FD02583D27A

Axe : E411-N25_Rev
N° profil : 1
Pk : 0.00m

Z Tn :
Z Projet : 117.62

Echelle X : 1/250
Echelle Z : 1/250
Plan Comp : 115.0

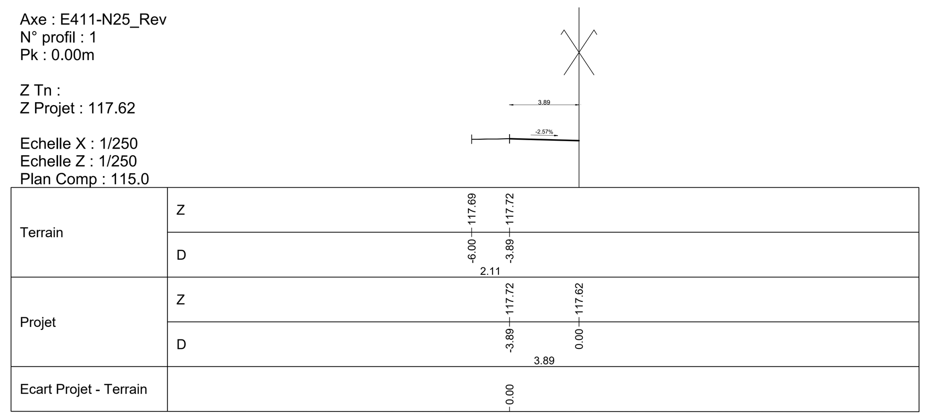

Axe : E411-N25_Rev
N° profil : 2
Pk : 20.00m

Z Tn : 117.61
Z Projet : 117.55

Echelle X : 1/250
Echelle Z : 1/250
Plan Comp : 115.0

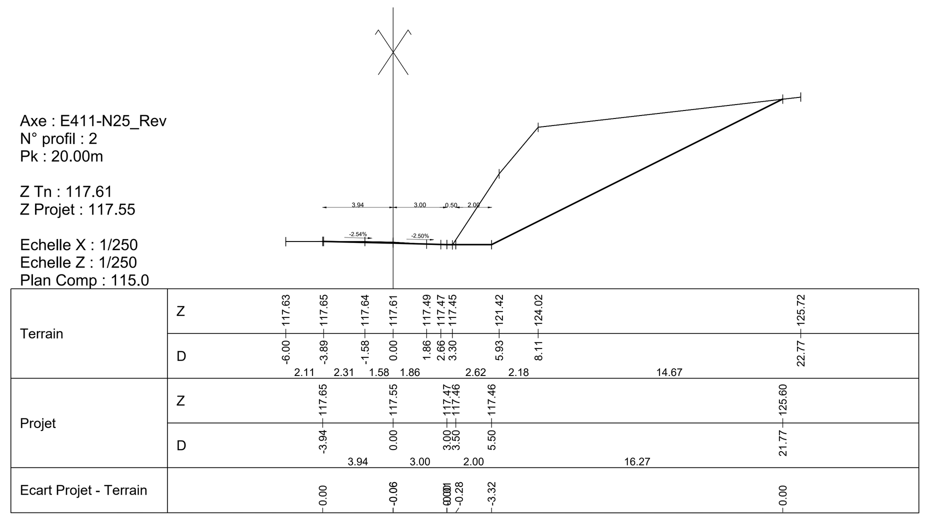

Axe : E411-N25_Rev
N° profil : 3
Pk : 40.00m

Z Tn : 117.56
Z Projet : 117.48

Echelle X : 1/250
Echelle Z : 1/250
Plan Comp : 115.0

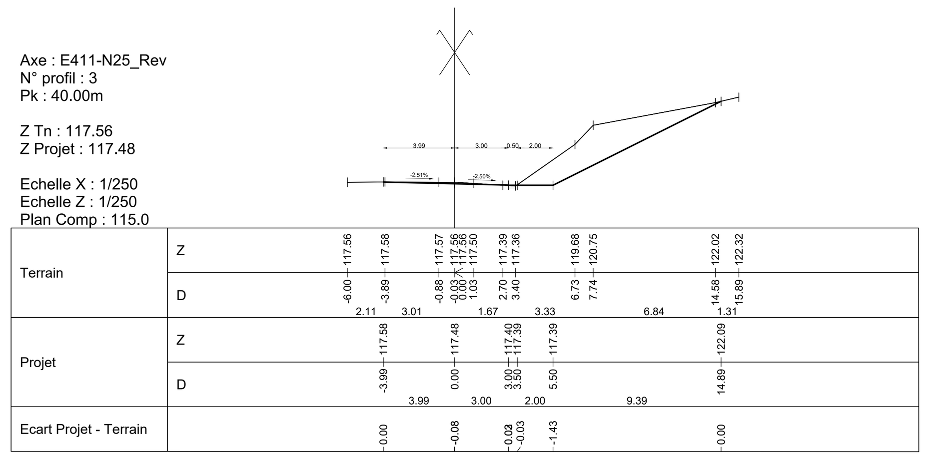

Axe : E411-N25_Rev
N° profil : 4
Pk : 60.00m

Z Tn : 117.49
Z Projet : 117.4

Echelle X : 1/250
Echelle Z : 1/250
Plan Comp : 115.0

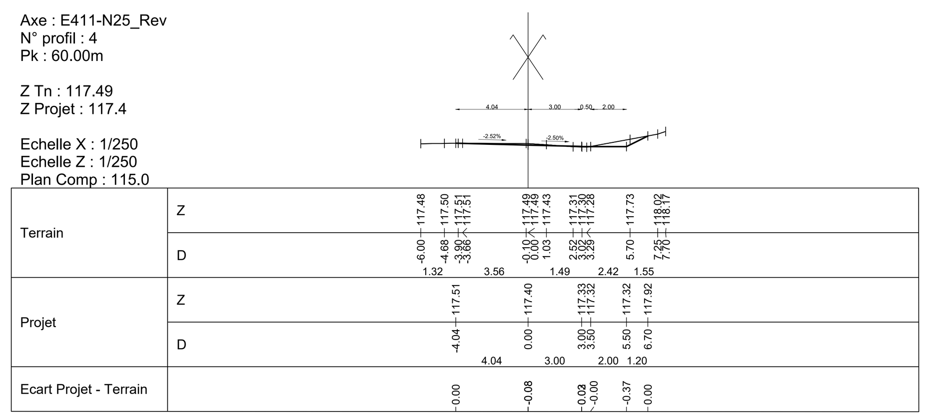

Axe : E411-N25_Rev
N° profil : 5
Pk : 80.00m

Z Tn : 117.36
Z Projet : 117.24

Echelle X : 1/250
Echelle Z : 1/250
Plan Comp : 114.0

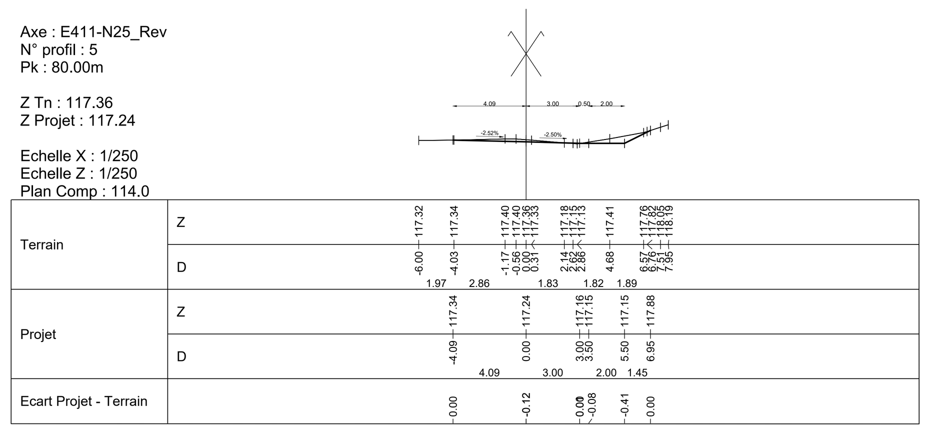

Axe : E411-N25_Rev
N° profil : 6
Pk : 100.00m

Z Tn : 117.1
Z Projet : 117.06

Echelle X : 1/250
Echelle Z : 1/250
Plan Comp : 114.0

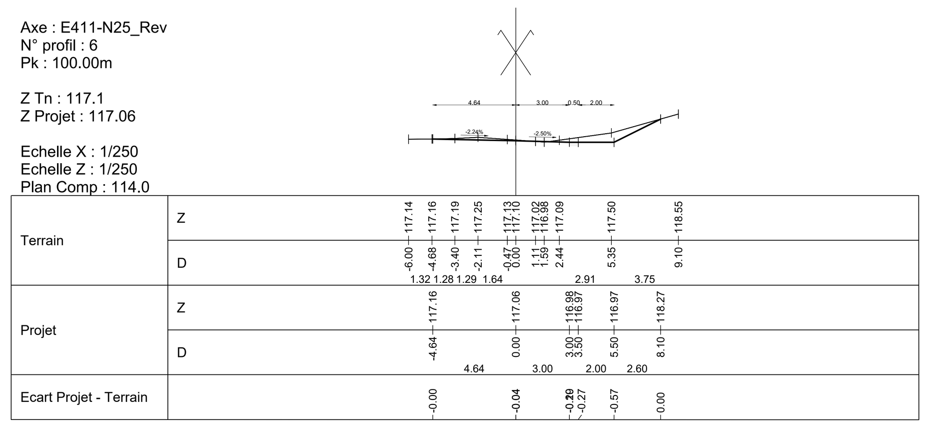

Axe : E411-N25_Rev
N° profil : 6a
Pk : 109.55m

Z Tn : 116.93
Z Projet : 116.97

Echelle X : 1/250
Echelle Z : 1/250
Plan Comp : 114.0

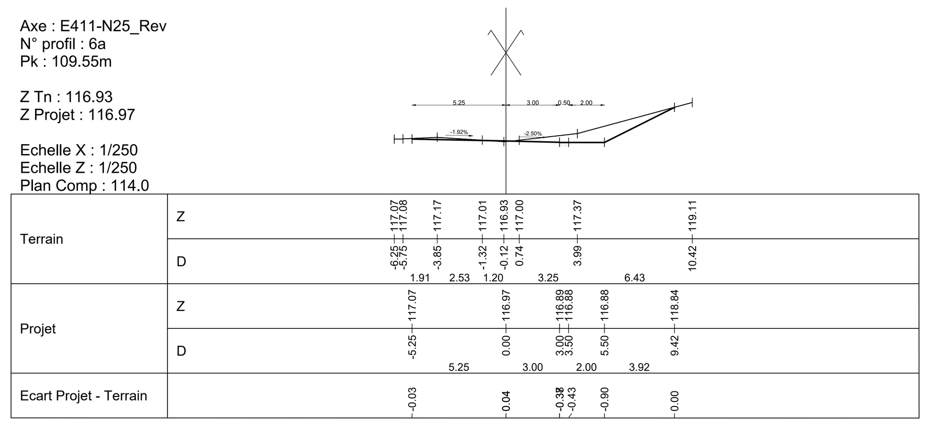

Axe : E411-N25_Rev
N° profil : 7
Pk : 120.00m

Z Tn : 117.16
Z Projet : 116.88

Echelle X : 1/250
Echelle Z : 1/250
Plan Comp : 114.0

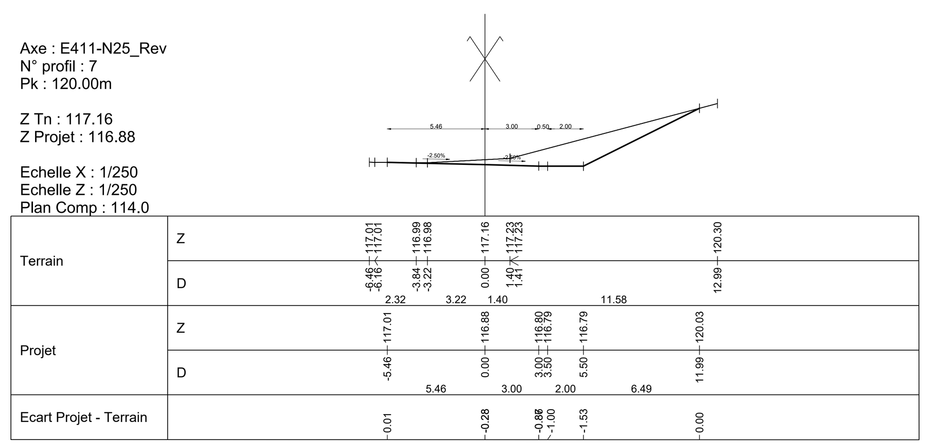

Axe : E411-N25_Rev
N° profil : 7a
Pk : 127.69m

Z Tn : 117.55
Z Projet : 116.82

Echelle X : 1/250
Echelle Z : 1/250
Plan Comp : 114.0

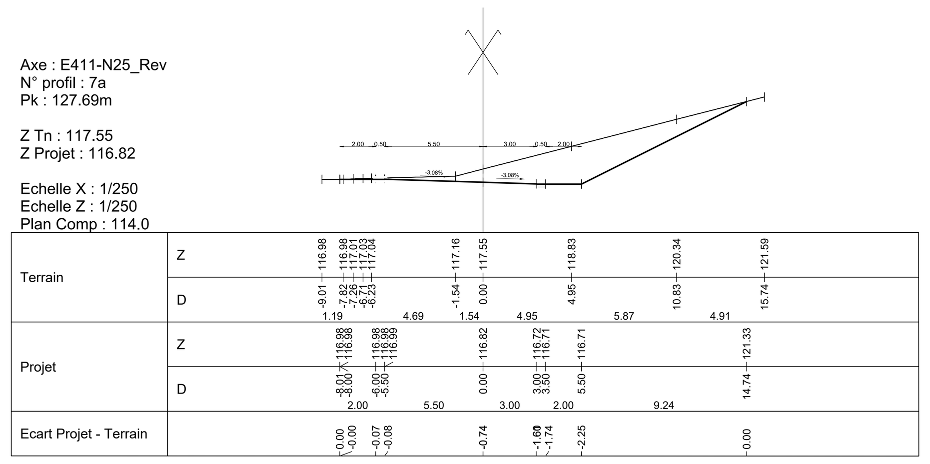

Axe : E411-N25_Rev
N° profil : 8
Pk : 140.00m

Z Tn : 119.15
Z Projet : 116.8

Echelle X : 1/250
Echelle Z : 1/250
Plan Comp : 114.0

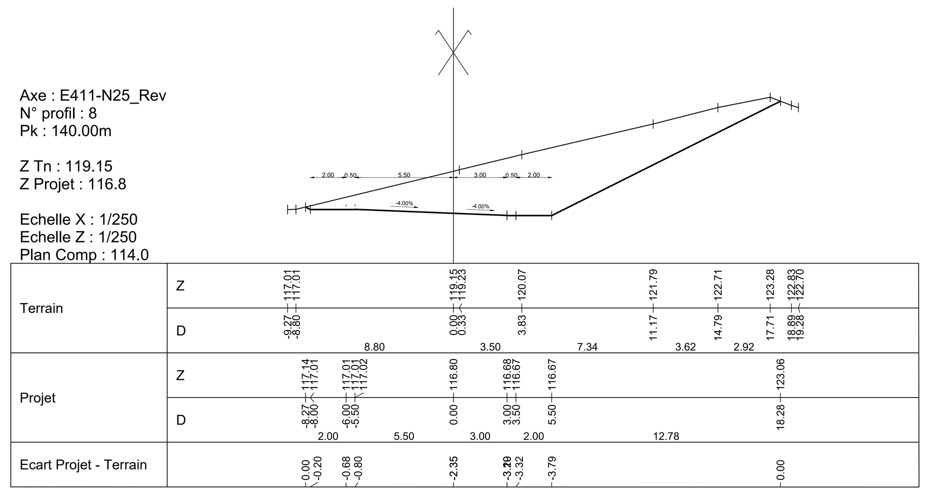

Axe : E411-N25_Rev
N° profil : 9
Pk : 160.00m

Z Tn : 121.65
Z Projet : 116.93

Echelle X : 1/250
Echelle Z : 1/250
Plan Comp : 114.0

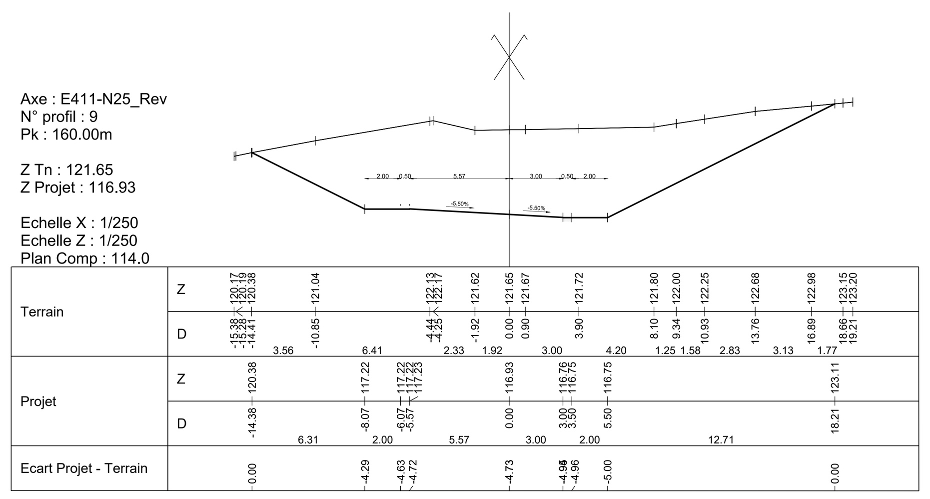

Axe : E411-N25_Rev
N° profil : 10
Pk : 180.00m

Z Tn : 122.93
Z Projet : 117.07

Echelle X : 1/250
Echelle Z : 1/250
Plan Comp : 114.0

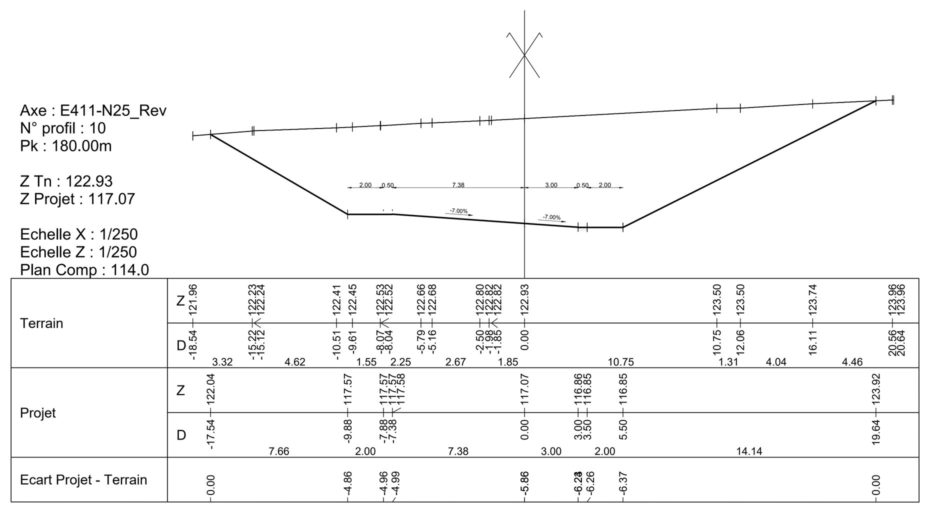

Axe : E411-N25_Rev
N° profil : 11
Pk : 200.00m

Z Tn : 123.27
Z Projet : 117.21

Echelle X : 1/250
Echelle Z : 1/250
Plan Comp : 114.0

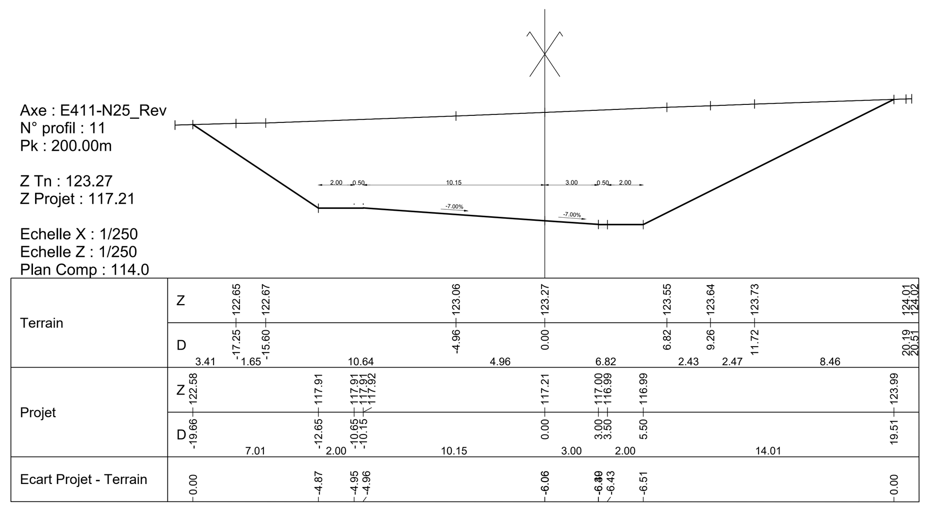

Axe : E411-N25_Rev
N° profil : 12
Pk : 220.00m

Z Tn : 123.68
Z Projet : 117.35

Echelle X : 1/250
Echelle Z : 1/250
Plan Comp : 115.0

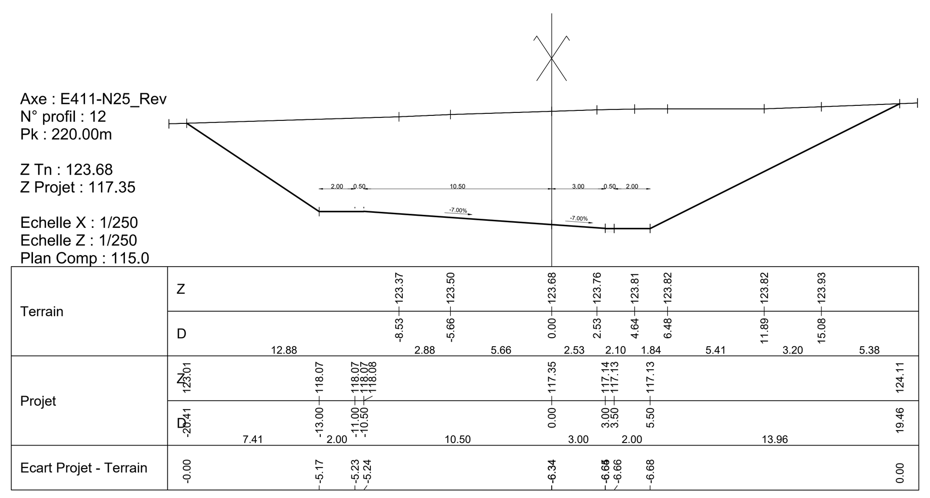

Axe : E411-N25_Rev
N° profil : 13
Pk : 240.00m

Z Tn : 123.82
Z Projet : 117.64

Echelle X : 1/250
Echelle Z : 1/250
Plan Comp : 115.0

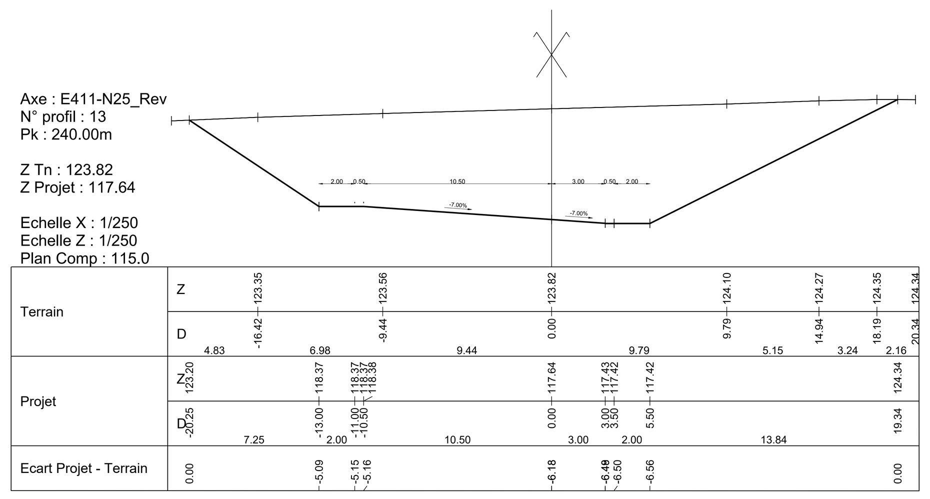

Axe : E411-N25_Rev
N° profil : 14
Pk : 260.00m

Z Tn : 124.39
Z Projet : 118.2

Echelle X : 1/250
Echelle Z : 1/250
Plan Comp : 115.0

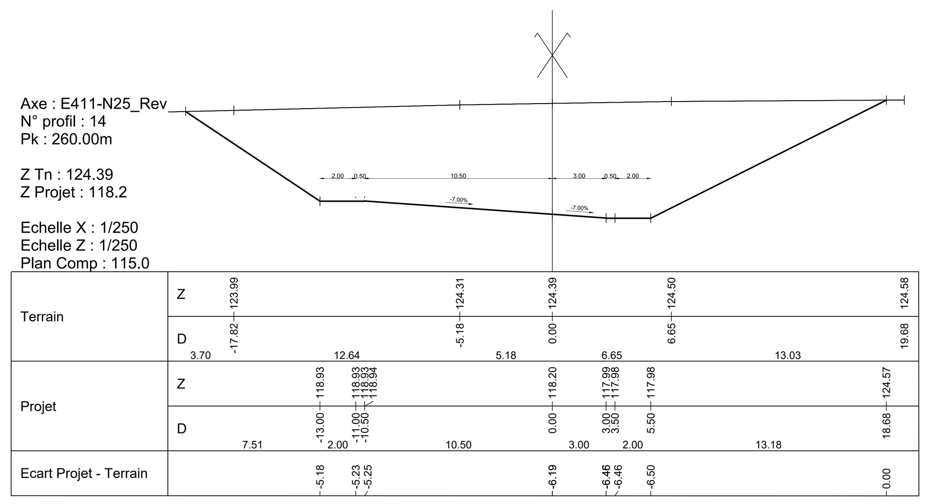

Axe : E411-N25_Rev
N° profil : 14a
Pk : 264.61m

Z Tn : 124.43
Z Projet : 118.37

Echelle X : 1/250
Echelle Z : 1/250
Plan Comp : 116.0

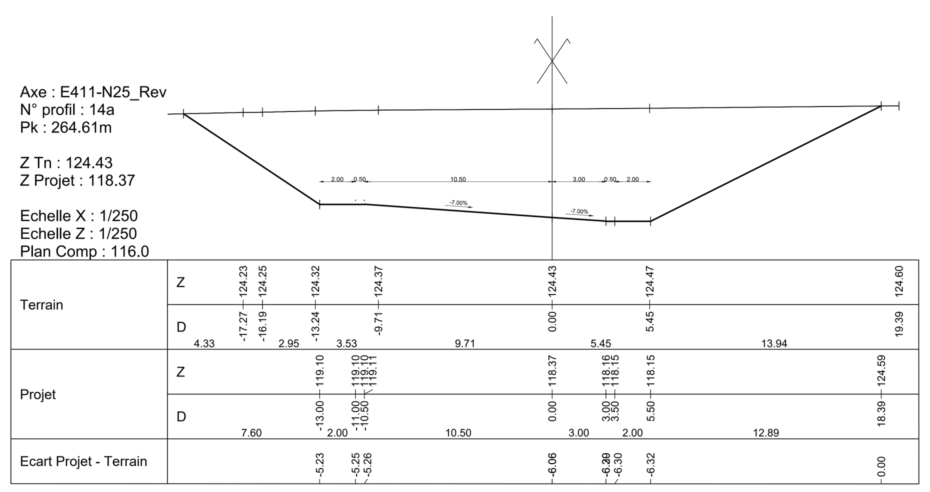

Axe : E411-N25_Rev
N° profil : 14b
Pk : 277.78m

Z Tn : 124.94
Z Projet : 118.93

Echelle X : 1/250
Echelle Z : 1/250
Plan Comp : 116.0

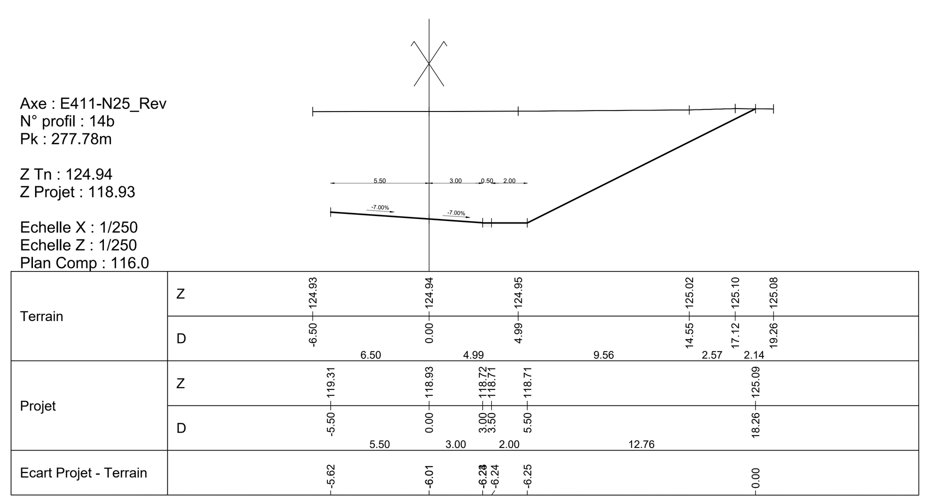

Axe : E411-N25_Rev
N° profil : 15
Pk : 280.00m

Z Tn : 125.03
Z Projet : 119.03

Echelle X : 1/250
Echelle Z : 1/250
Plan Comp : 116.0

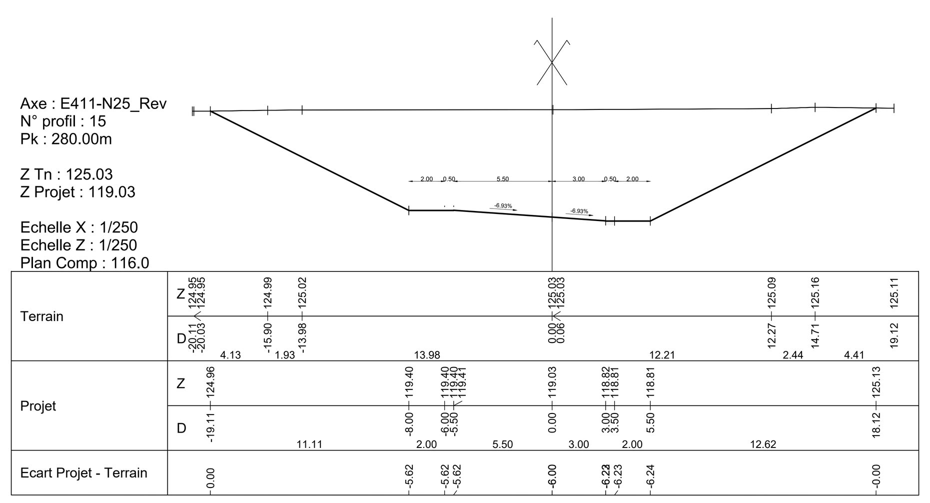

Axe : E411-N25_Rev
N° profil : 16
Pk : 300.00m

Z Tn : 125.79
Z Projet : 120.13

Echelle X : 1/250
Echelle Z : 1/250
Plan Comp : 117.0

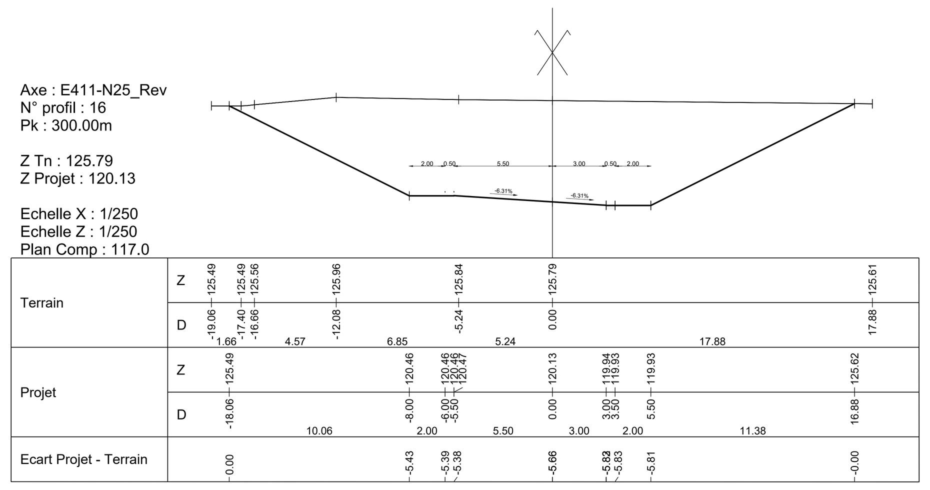

Axe : E411-N25_Rev
N° profil : 17
Pk : 320.00m

Z Tn : 126.4
Z Projet : 121.49

Echelle X : 1/250
Echelle Z : 1/250
Plan Comp : 119.0

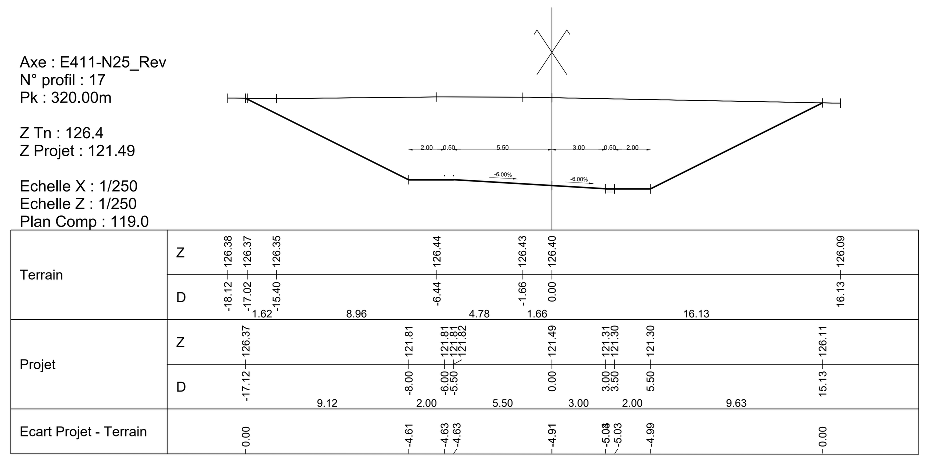

Axe : E411-N25_Rev
N° profil : 18
Pk : 340.00m

Z Tn : 126.83
Z Projet : 122.9

Echelle X : 1/250
Echelle Z : 1/250
Plan Comp : 120.0

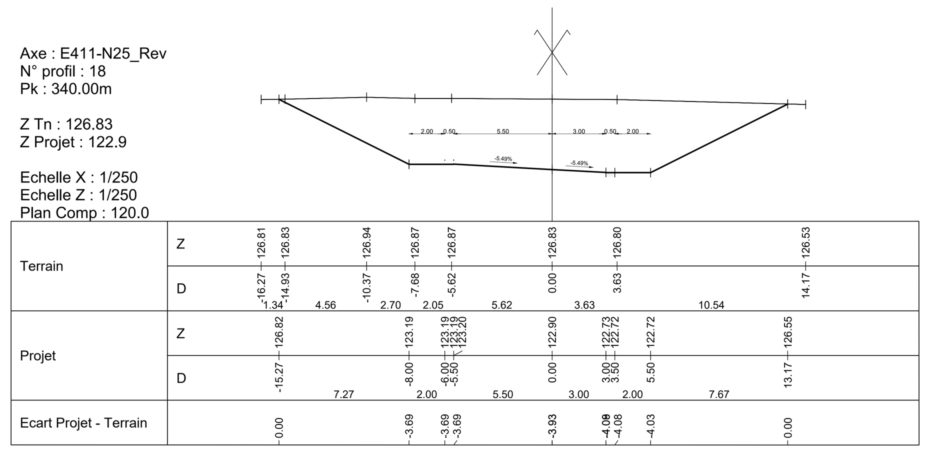

Axe : E411-N25_Rev
N° profil : 19
Pk : 360.00m

Z Tn : 127.03
Z Projet : 123.99

Echelle X : 1/250
Echelle Z : 1/250
Plan Comp : 121.0

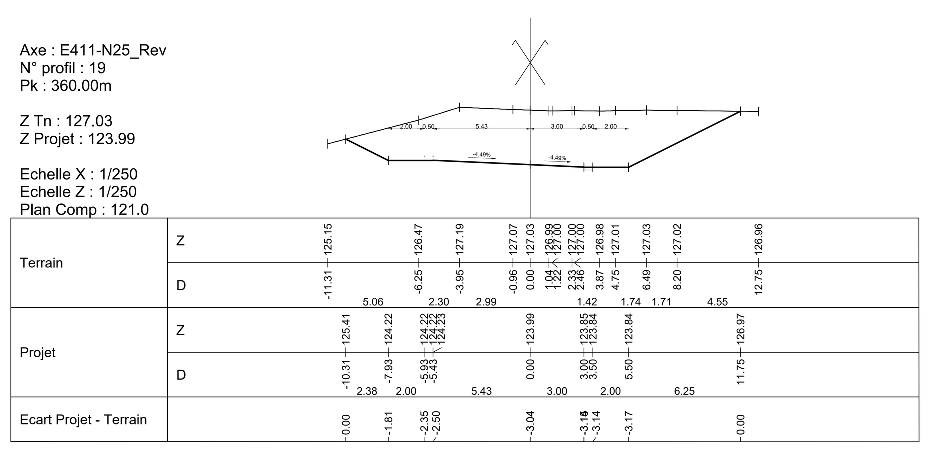

Axe : E411-N25_Rev
N° profil : 20
Pk : 380.00m

Z Tn : 124.88
Z Projet : 124.76

Echelle X : 1/250
Echelle Z : 1/250
Plan Comp : 122.0

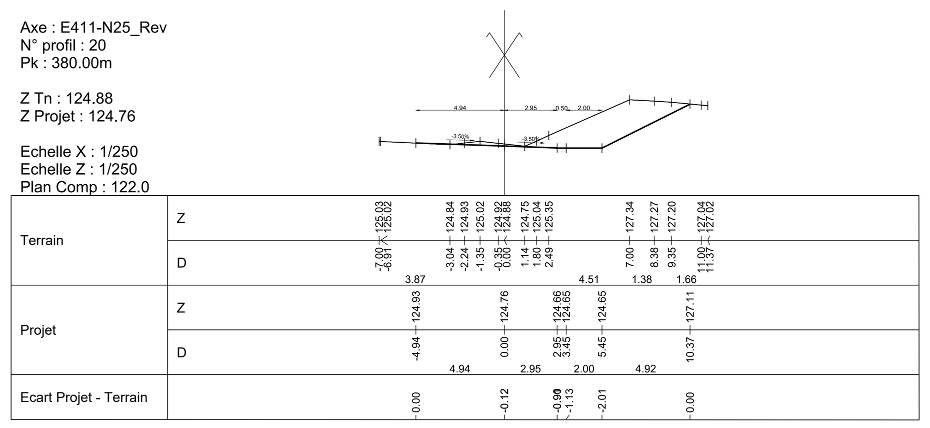

Axe : E411-N25_Rev
N° profil : 21
Pk : 400.00m

Z Tn : 125.2
Z Projet : 125.21

Echelle X : 1/250
Echelle Z : 1/250
Plan Comp : 122.0

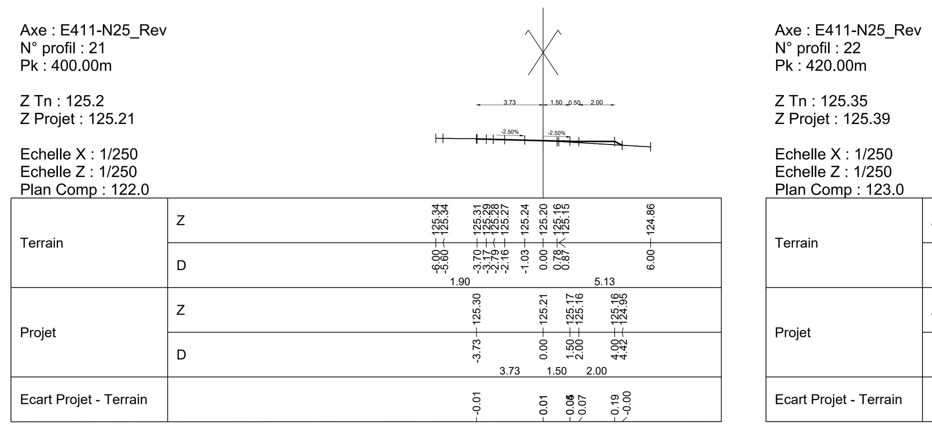

Axe : E411-N25_Rev
N° profil : 22
Pk : 420.00m

Z Tn : 125.35
Z Projet : 125.39

Echelle X : 1/250
Echelle Z : 1/250
Plan Comp : 123.0

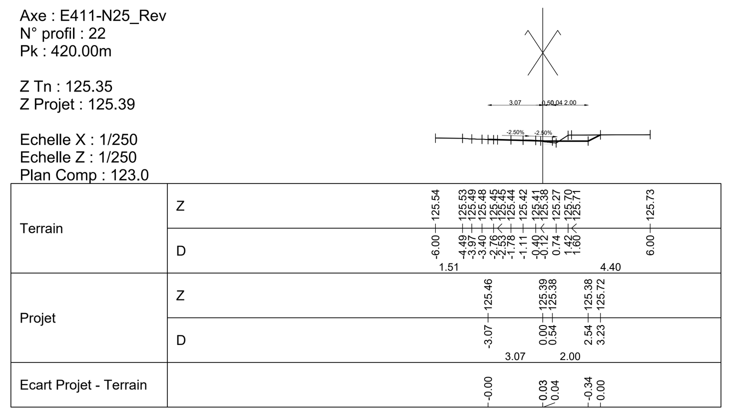

Axe : E411-N25_Rev
N° profil : 23
Pk : 440.00m

Z Tn : 125.48
Z Projet : 125.53

Echelle X : 1/250
Echelle Z : 1/250
Plan Comp : 123.0

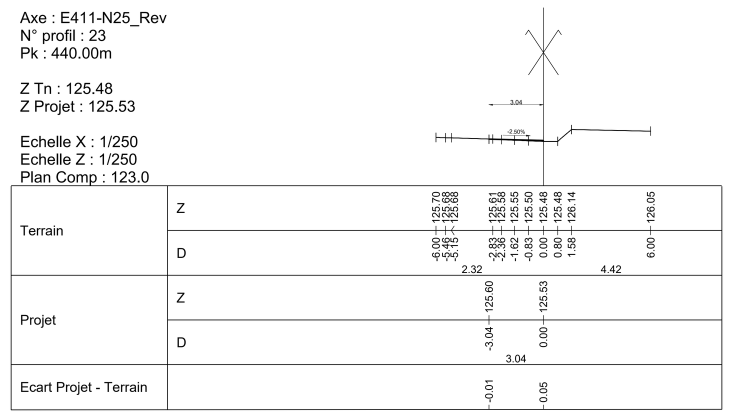

Axe : E411-N25_Rev
N° profil : 24
Pk : 460.00m

Z Tn : 125.67
Z Projet : 125.68

Echelle X : 1/250
Echelle Z : 1/250
Plan Comp : 123.0

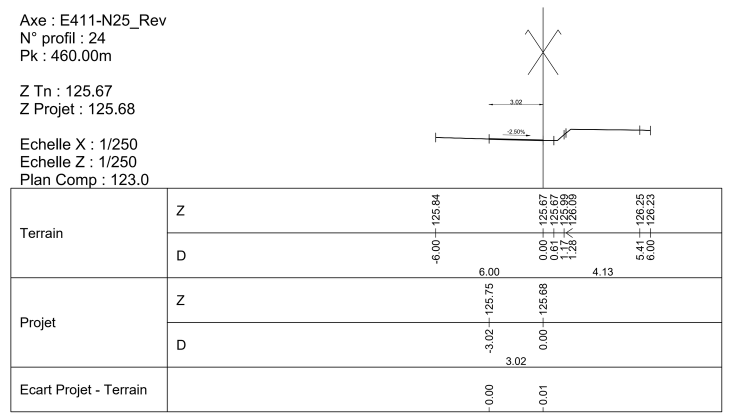

Axe : E411-N25_Rev
N° profil : 25
Pk : 467.22m

Z Tn : 125.73
Z Projet : 125.74

Echelle X : 1/250
Echelle Z : 1/250
Plan Comp : 123.0

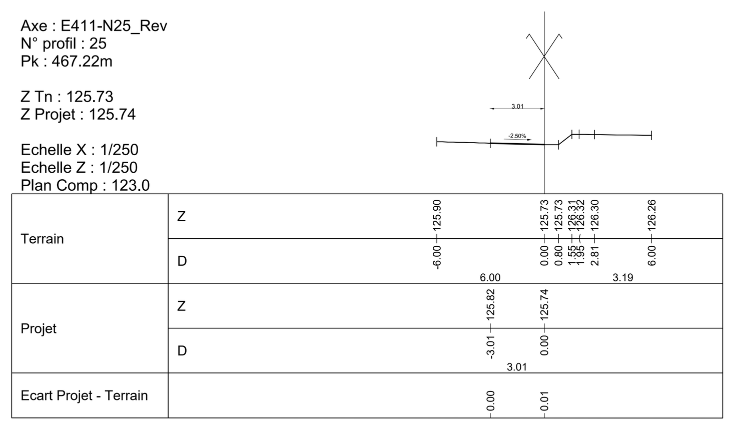

# Site de Louvranges, Clinique Saint-Pierre

Projet de construction et d'exploitation d'un nouvel hôpital général d'une capacité maximale de 441 lits, 129 places de jour et d'une crèche de 42 places.


**MAITRE DE L'OUVRAGE (MO)**

a.s.b.l. Clinique St Pierre (CSPO)
Av. Reine Fabiola 9, 1340 Ottignies L-L-N
+32 (0)10 437 211
www.cspo.be

Pour a.s.b.l. Clinique St Pierre (CSPO)
Dr PIERRE Coordonnateur Général
Directeur Médical
DocuSigned by:
Dr Philippe PIERRE
59444DCE93A2412...

**SOCIETE SIMPLE DE MAITRISE D'OEUVRE (MOE)**

SS AIG (Société Simple Assar Ingenium Greisch)
Chaussée de la Hulpe, 181/2 1170 Bruxelles
+32 (0)2 676 71 00

Pour SSAIG
Renaud CHEVALIER Architecte
Mandataire SSAIG
DocuSigned by:
Renaud Chevalier
F0CA5973CFCE49E...

**assar** architects — Chaussée de la Hulpe, 181/2, 1170 Bruxelles, +32 (0)2 676 71 00, www.assar.com

**Ingenium** — Nieuwe Sint Annadreef, 23, 8200 Brugge, +32 (0)5 040 45 30, www.ingenium.be

Bureau d'études **Greisch** — Allée des Noisettes, 25, 4031 Liège, +32 (0)4 366 16 16, www.greisch.com


| IND. | DATE | DESCRIPTION | DESS./CONT. |
|---|---|---|---|
| 0 | 25.09.2023 | Première diffusion | EO/RVK |

Réf. projet auteur :
Bât. / Zone : B
Format : 841 x 1189 mm (A0)
Échelle : 1:250
Repérage

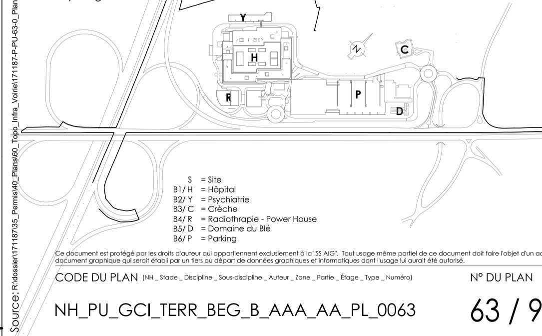


STADE DU PROJET
Permis Unique

ÉTAT DU PLAN
Situation projetée

SUJET DU PLAN
## Voiries publiques
## Profils en travers E411-N25

Ce document est protégé par les droits d'auteur qui appartiennent exclusivement à la "SS AIG". Tout usage même partiel de ce document doit faire l'objet d'un accord préalable écrit. En tout état de cause, son nom et ses références sont explicitement mentionnés sur le document graphique qui serait établi par un tiers au départ de données graphiques et informatiques dont l'usage lui aurait été autorisé.

| CODE DU PLAN | N° DU PLAN | DATE INDICE | IND. |
|---|---|---|---|
| NH_PU_GCI_TERR_BEG_B_AAA_AA_PL_0063 | 63 / 92 | 25.09.2023 | 0 |