


Pont Nord-Ouest


COUPE 1-1

(Ech: 1/50)

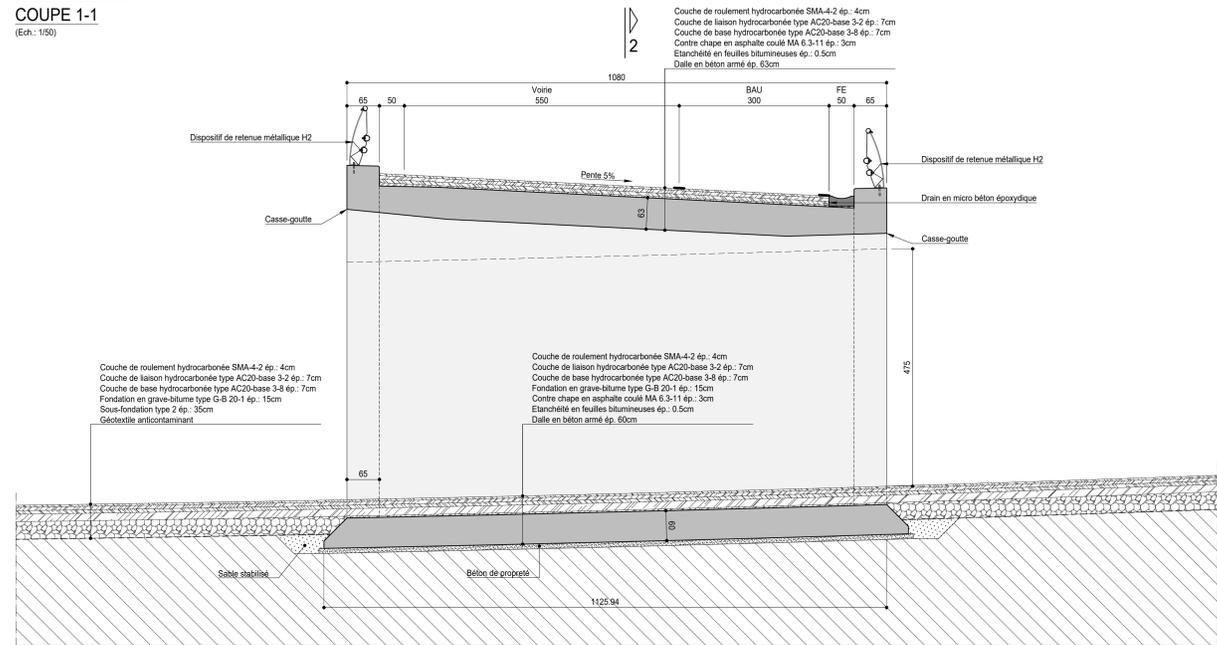

COUPE 2-2


(Ech: 1/50)

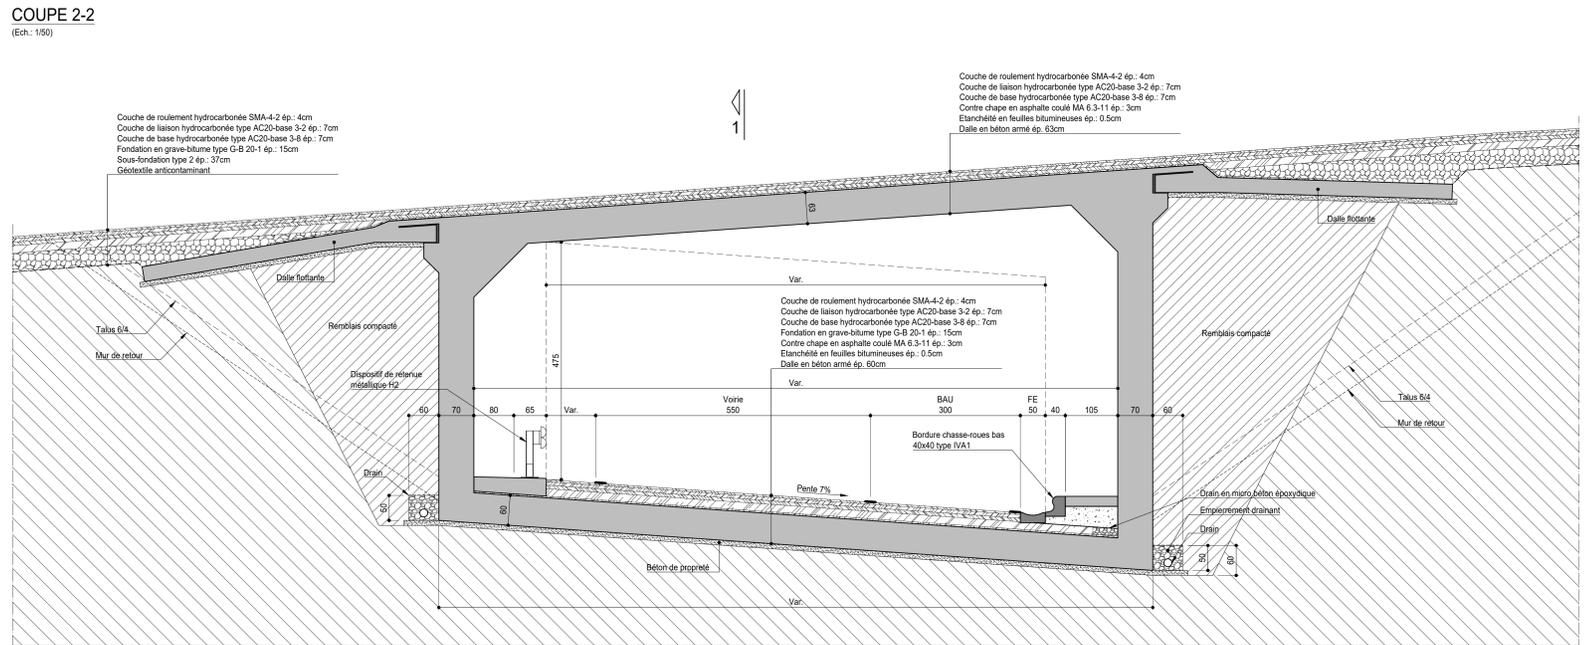

Pont Sud-Est


COUPE 3-3

(Ech: 1/50)

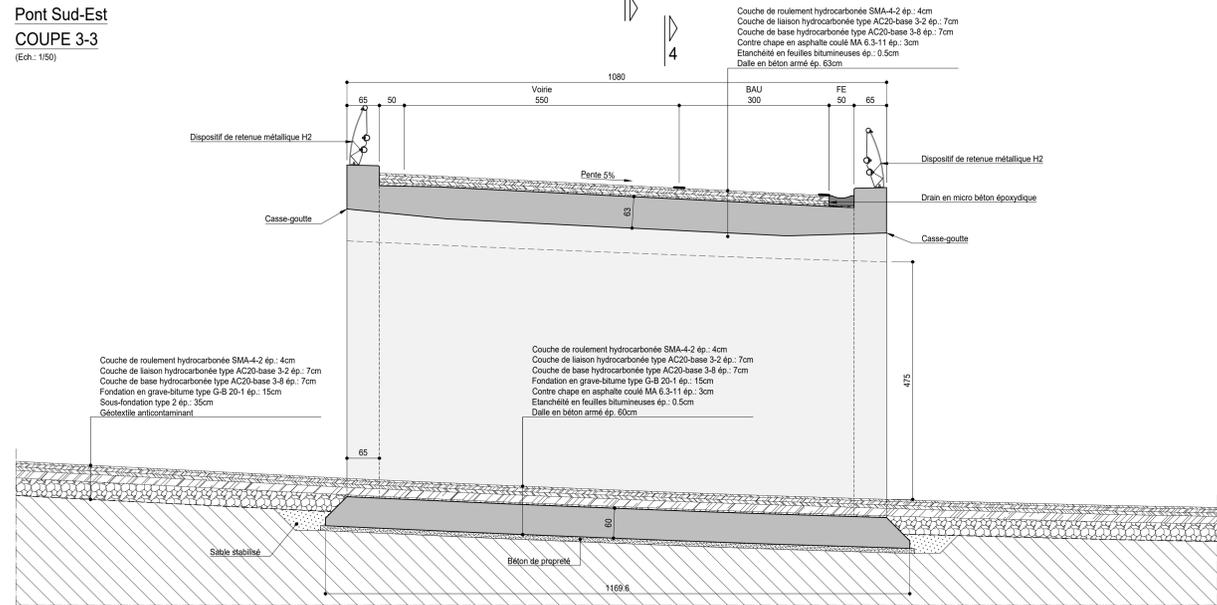

COUPE 4-4


(Ech: 1/50)

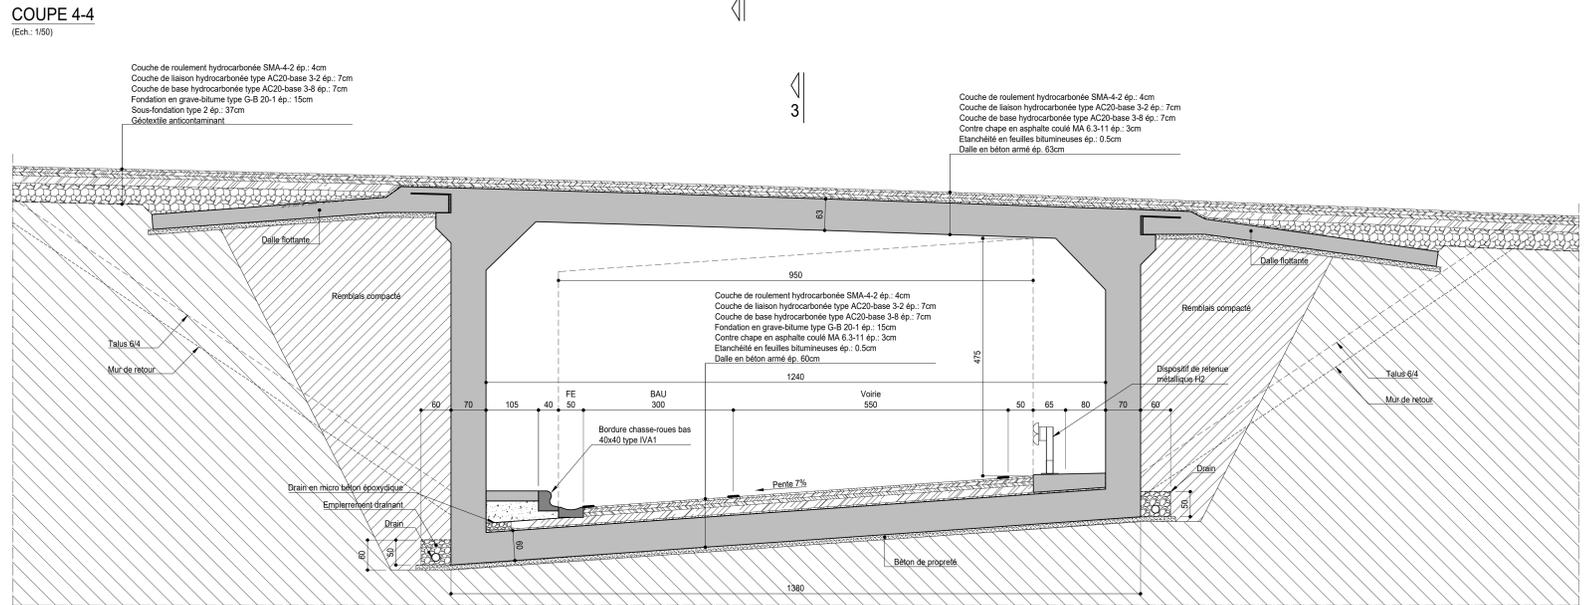

Pont Nord-Ouest

VUE EN PLAN

(Ech: 1/150)

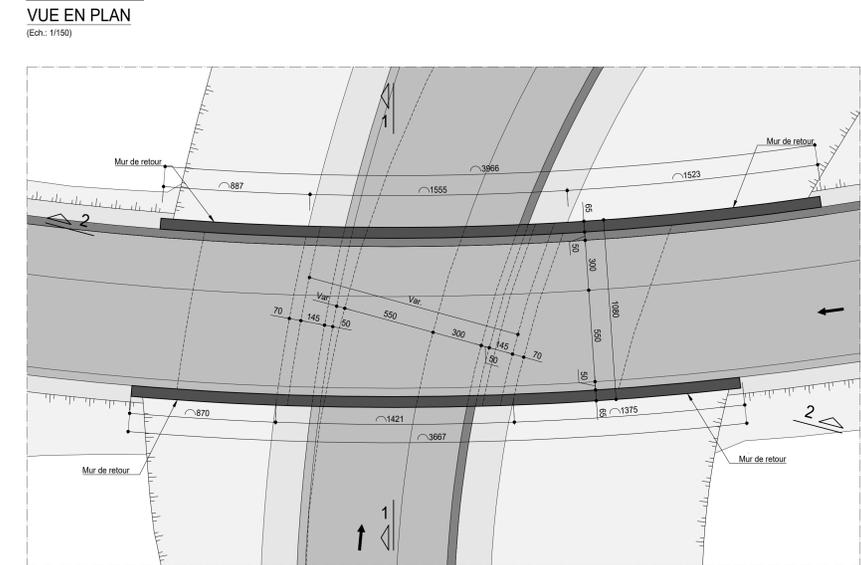

Pont Sud-Est

VUE EN PLAN

(Ech: 1/150)

